

17-021 DO-HSB
Herbouw Theeschenkerij de Goffert in Nijmegen



in opdracht van:
Stichting Theeschenkerij de Goffert
Hertstraat 17
6531 KL Nijmegen

situatie DO-0.1

Wil Janssen
architect
06 515 63 994
Hogewaldstraat 11
6641 KD BEUNINGEN
wil.janssen@chitekt.nl
www.chitekt.nl



bra architecten
koos van lith

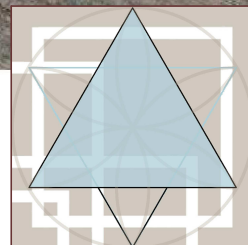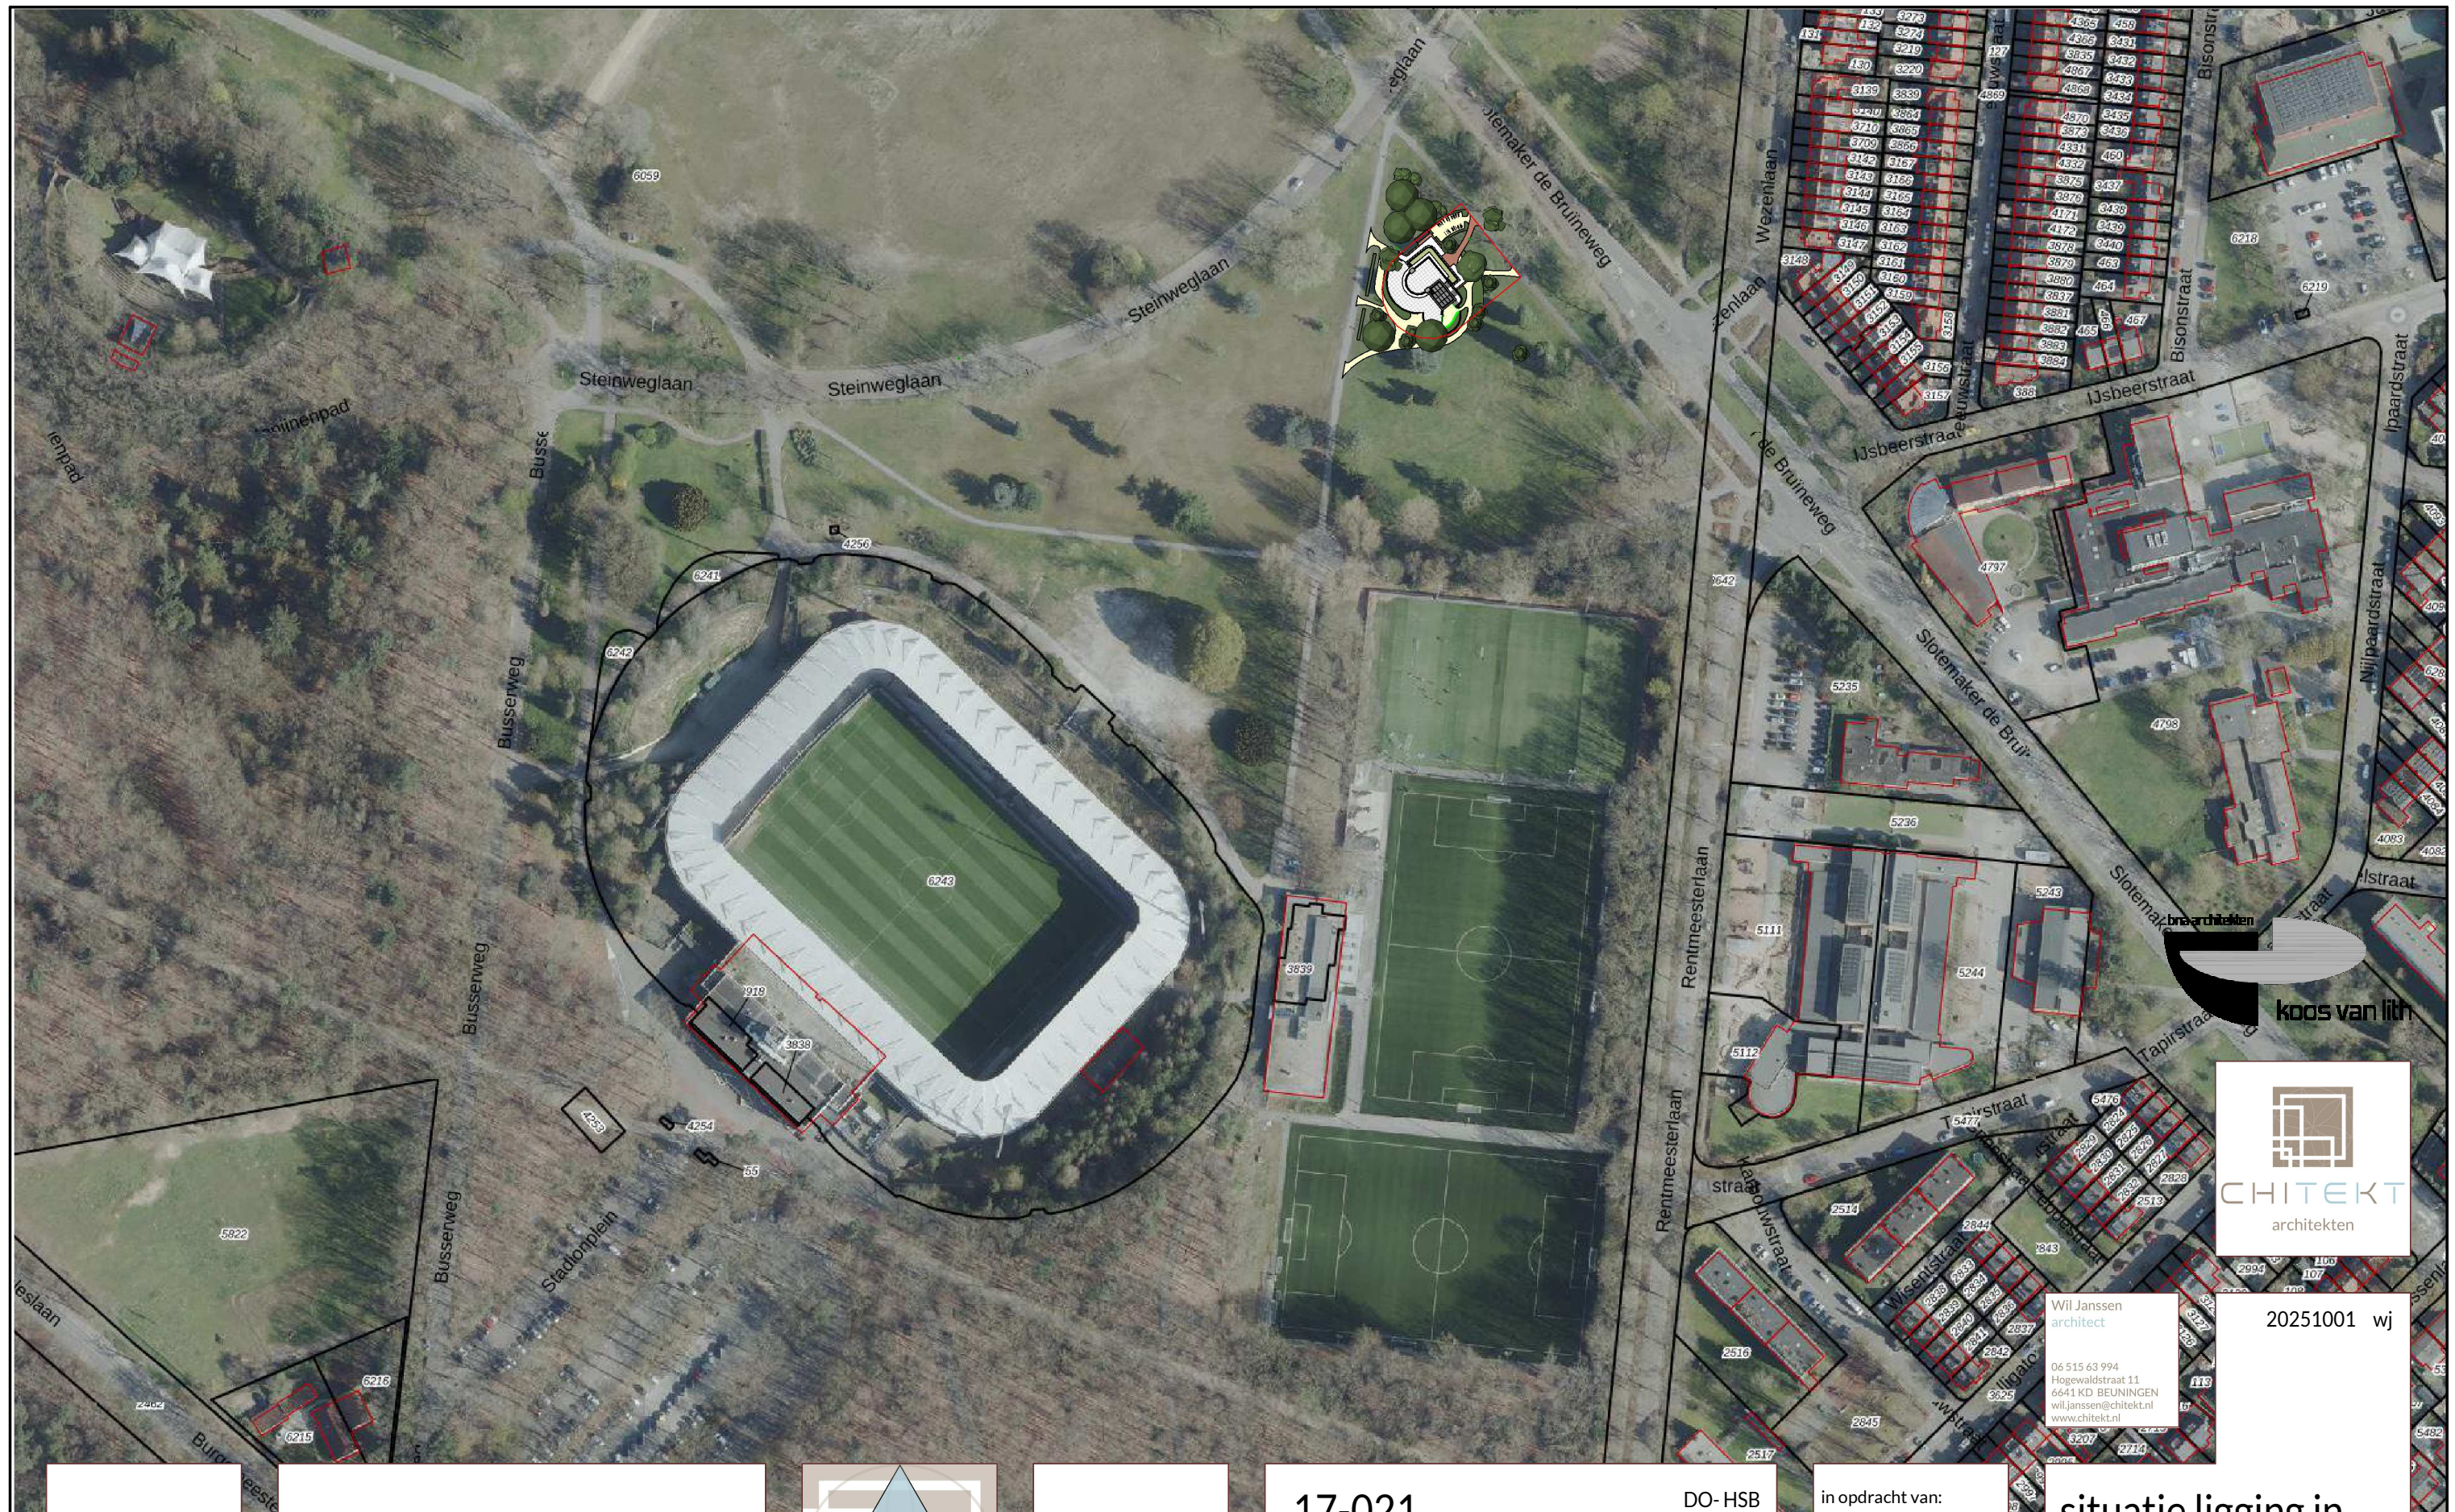

17-021
Herbouw Theeschenkerij de
Goffert in Nijmegen

DO- HSB

in opdracht van:
Stichting
Theeschenkerij de
Goffert
Hertstraat 17
6531 KL Nijmegen

situatie ligging in
het park

DO-0.2


1:500

A3



Wij Janssen
architect
06 515 63 994
Hogewaldstraat 11
6641 KD BEUNINGEN
wiljanssen@chitekt.nl
www.chitekt.nl

20251001 wij



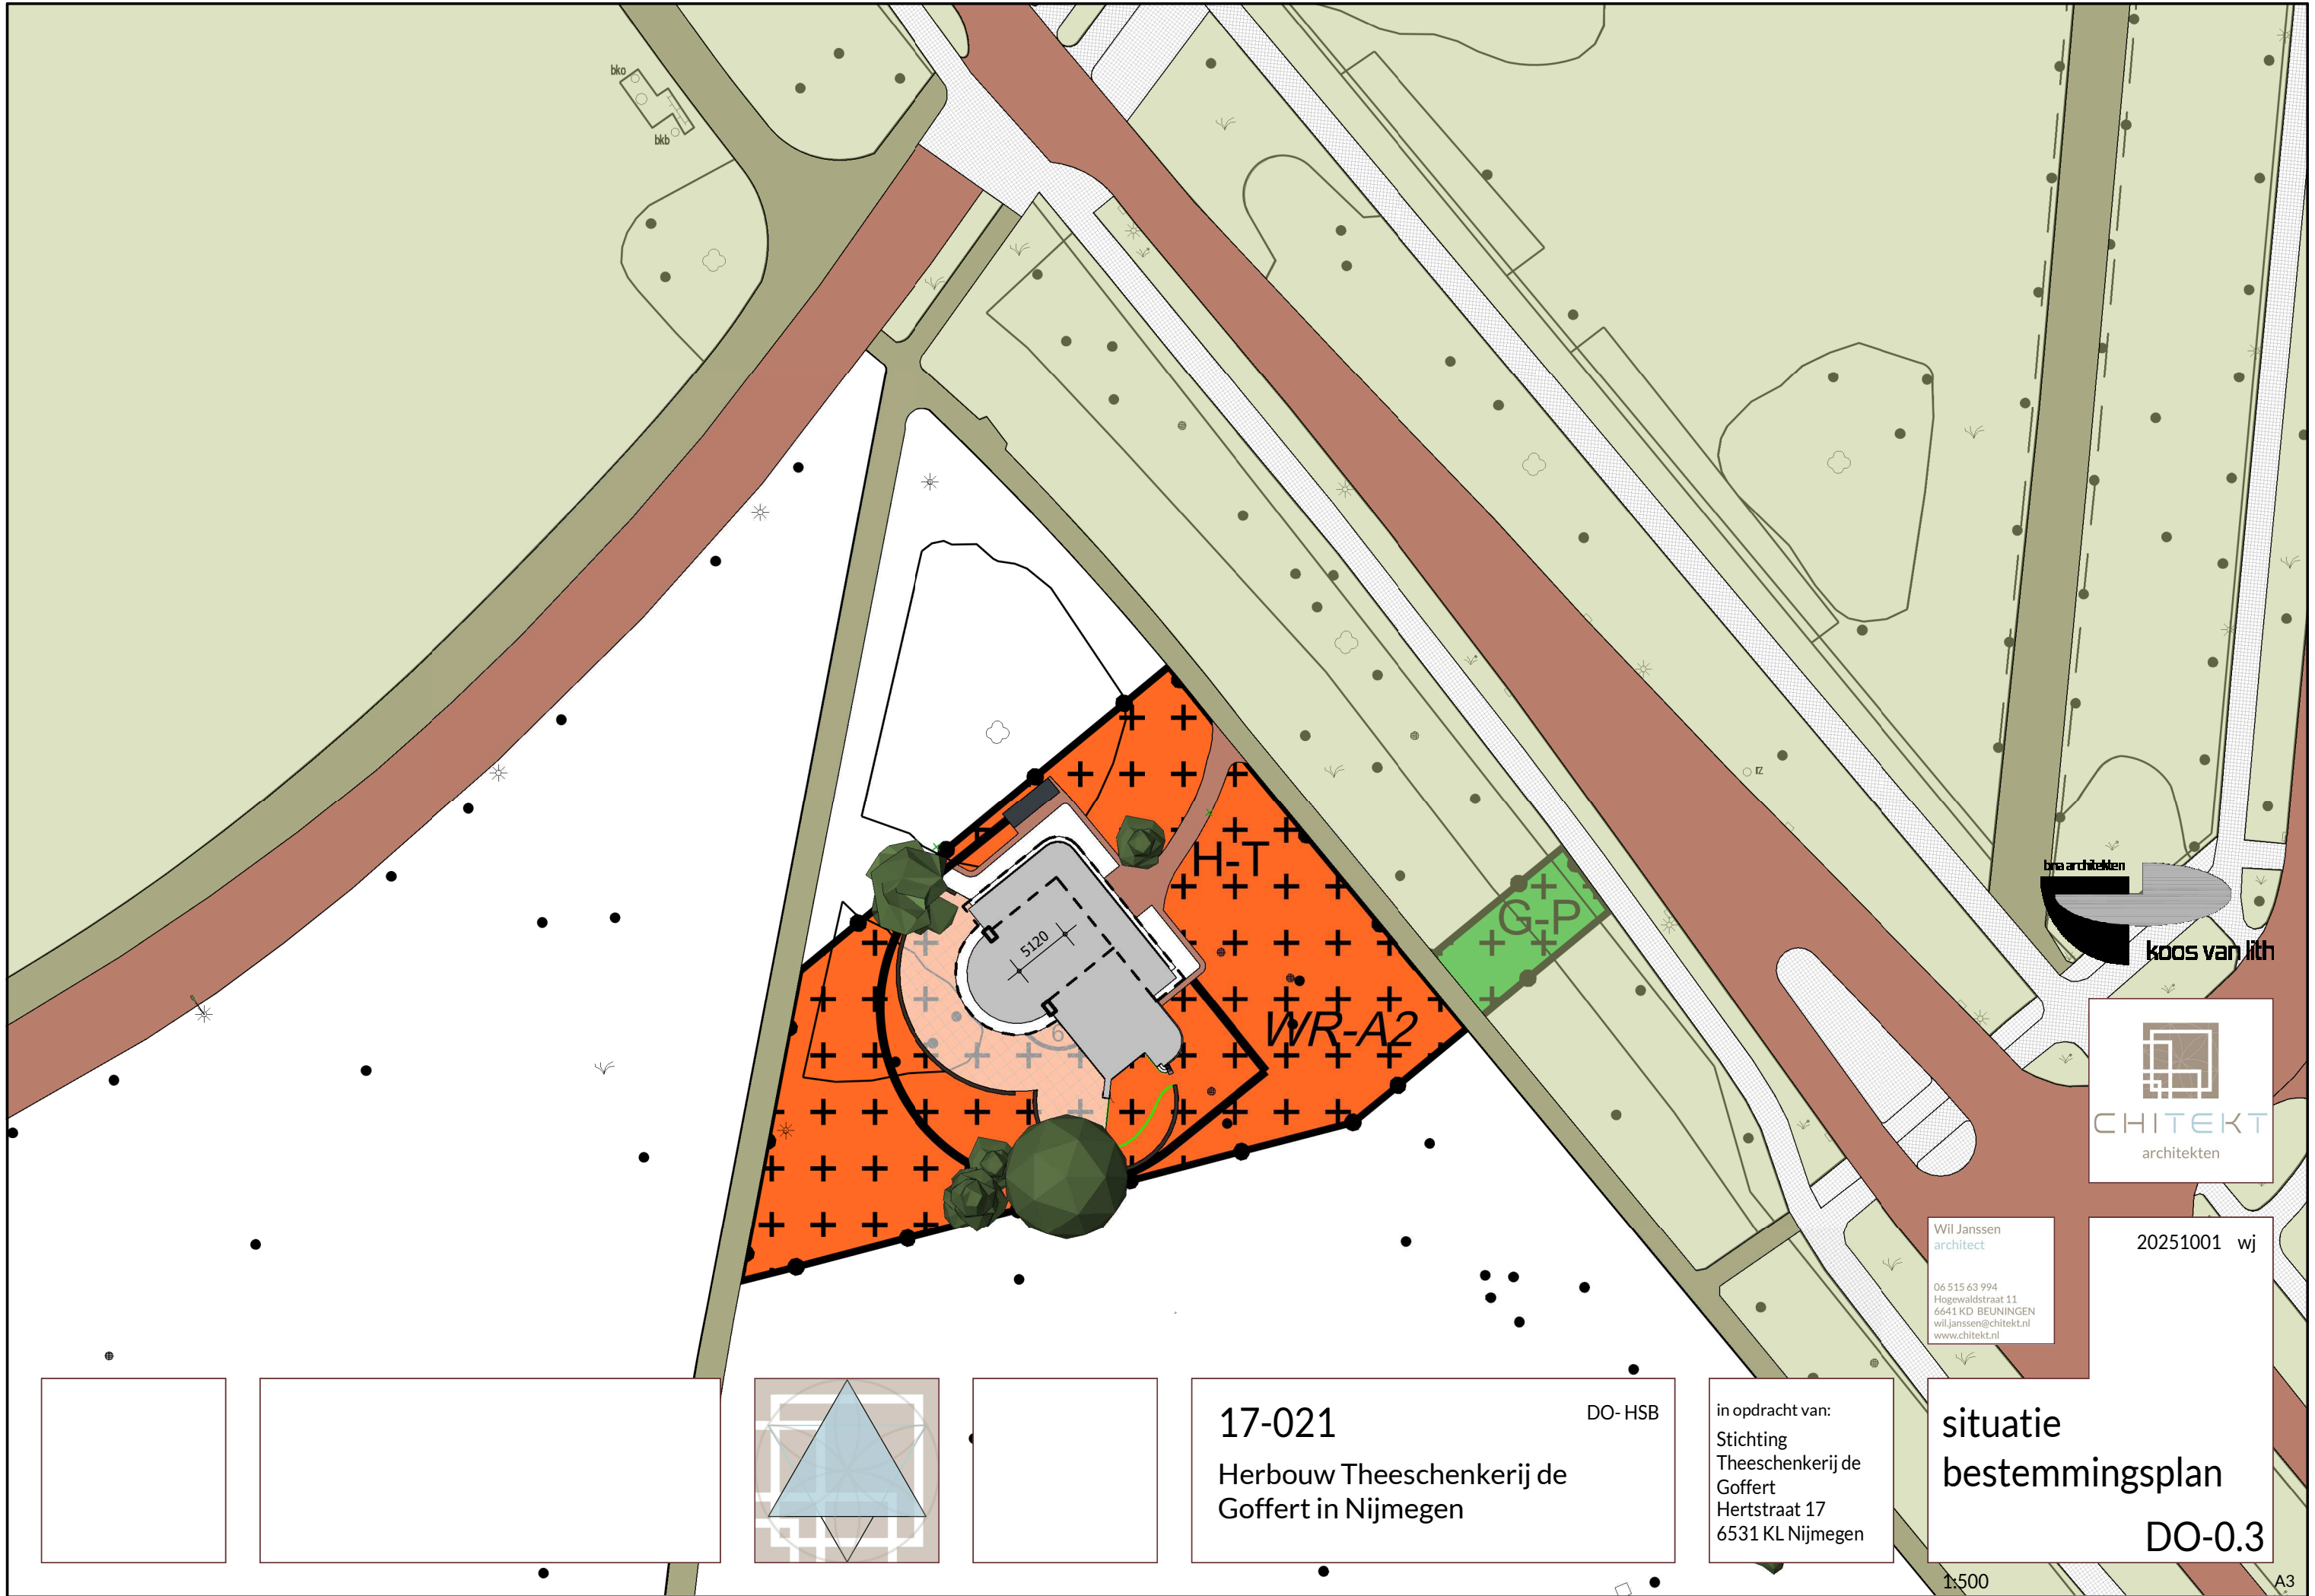


bna architecten
koos van lith



Wij Janssen
architect
06 515 63 994
Hogewaldstraat 11
6641 KD BEUNINGEN
wil.janssen@chitekt.nl
www.chitekt.nl

20251001 wij

 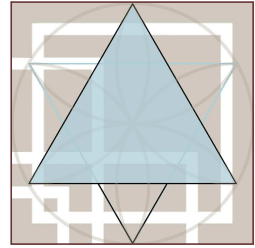 


17-021 DO- HSB
Herbouw Theeschenkerij de
Goffert in Nijmegen

in opdracht van:
Stichting
Theeschenkerij de
Goffert
Hertstraat 17
6531 KL Nijmegen

situatie
bestemmingsplan
DO-0.3

1:500

A3

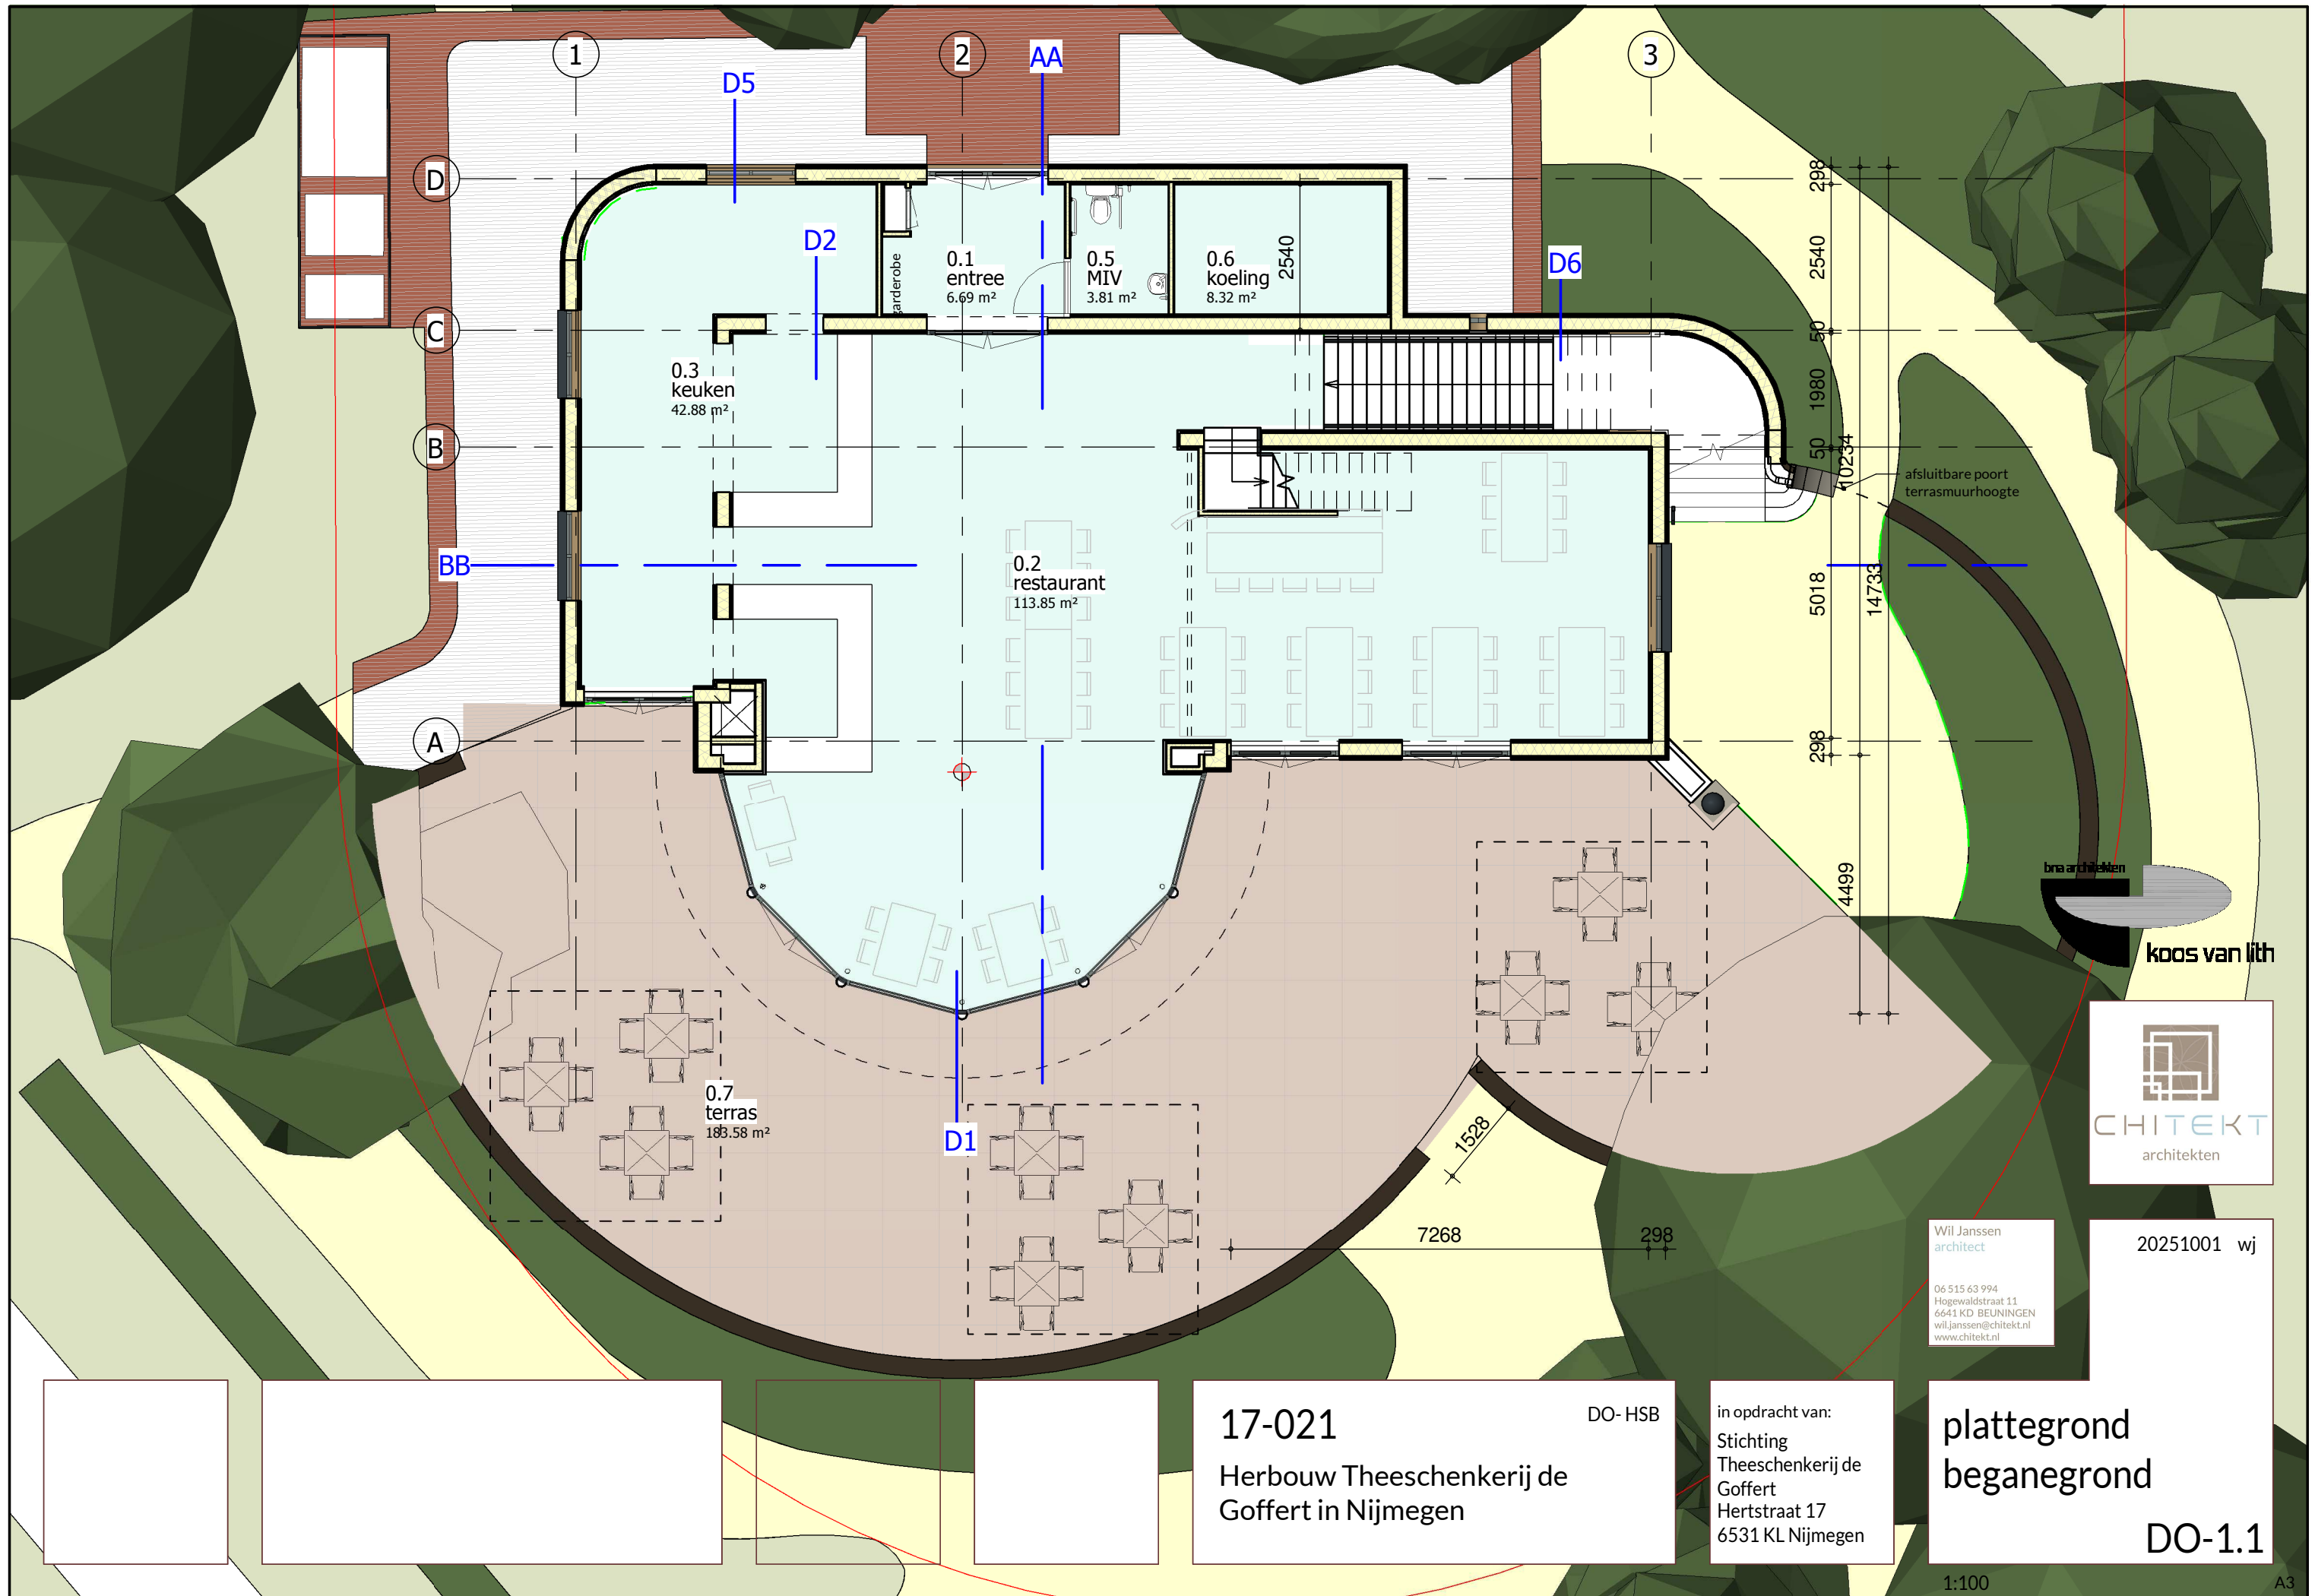

brn architecten
koos van lith

CHITEKT
architecten

Wij Janssen
architect
06 515 63 994
Hogewaldstraat 11
6641 KD BEUNINGEN
wij.janssen@chitekt.nl
www.chitekt.nl

20251001 wij

17-021
Herbouw Theeschenkerij de
Goffert in Nijmegen


DO- HSB

in opdracht van:
Stichting
Theeschenkerij de
Goffert
Hertstraat 17
6531 KL Nijmegen

plattegrond
beganeground
DO-1.1

1:100

A3

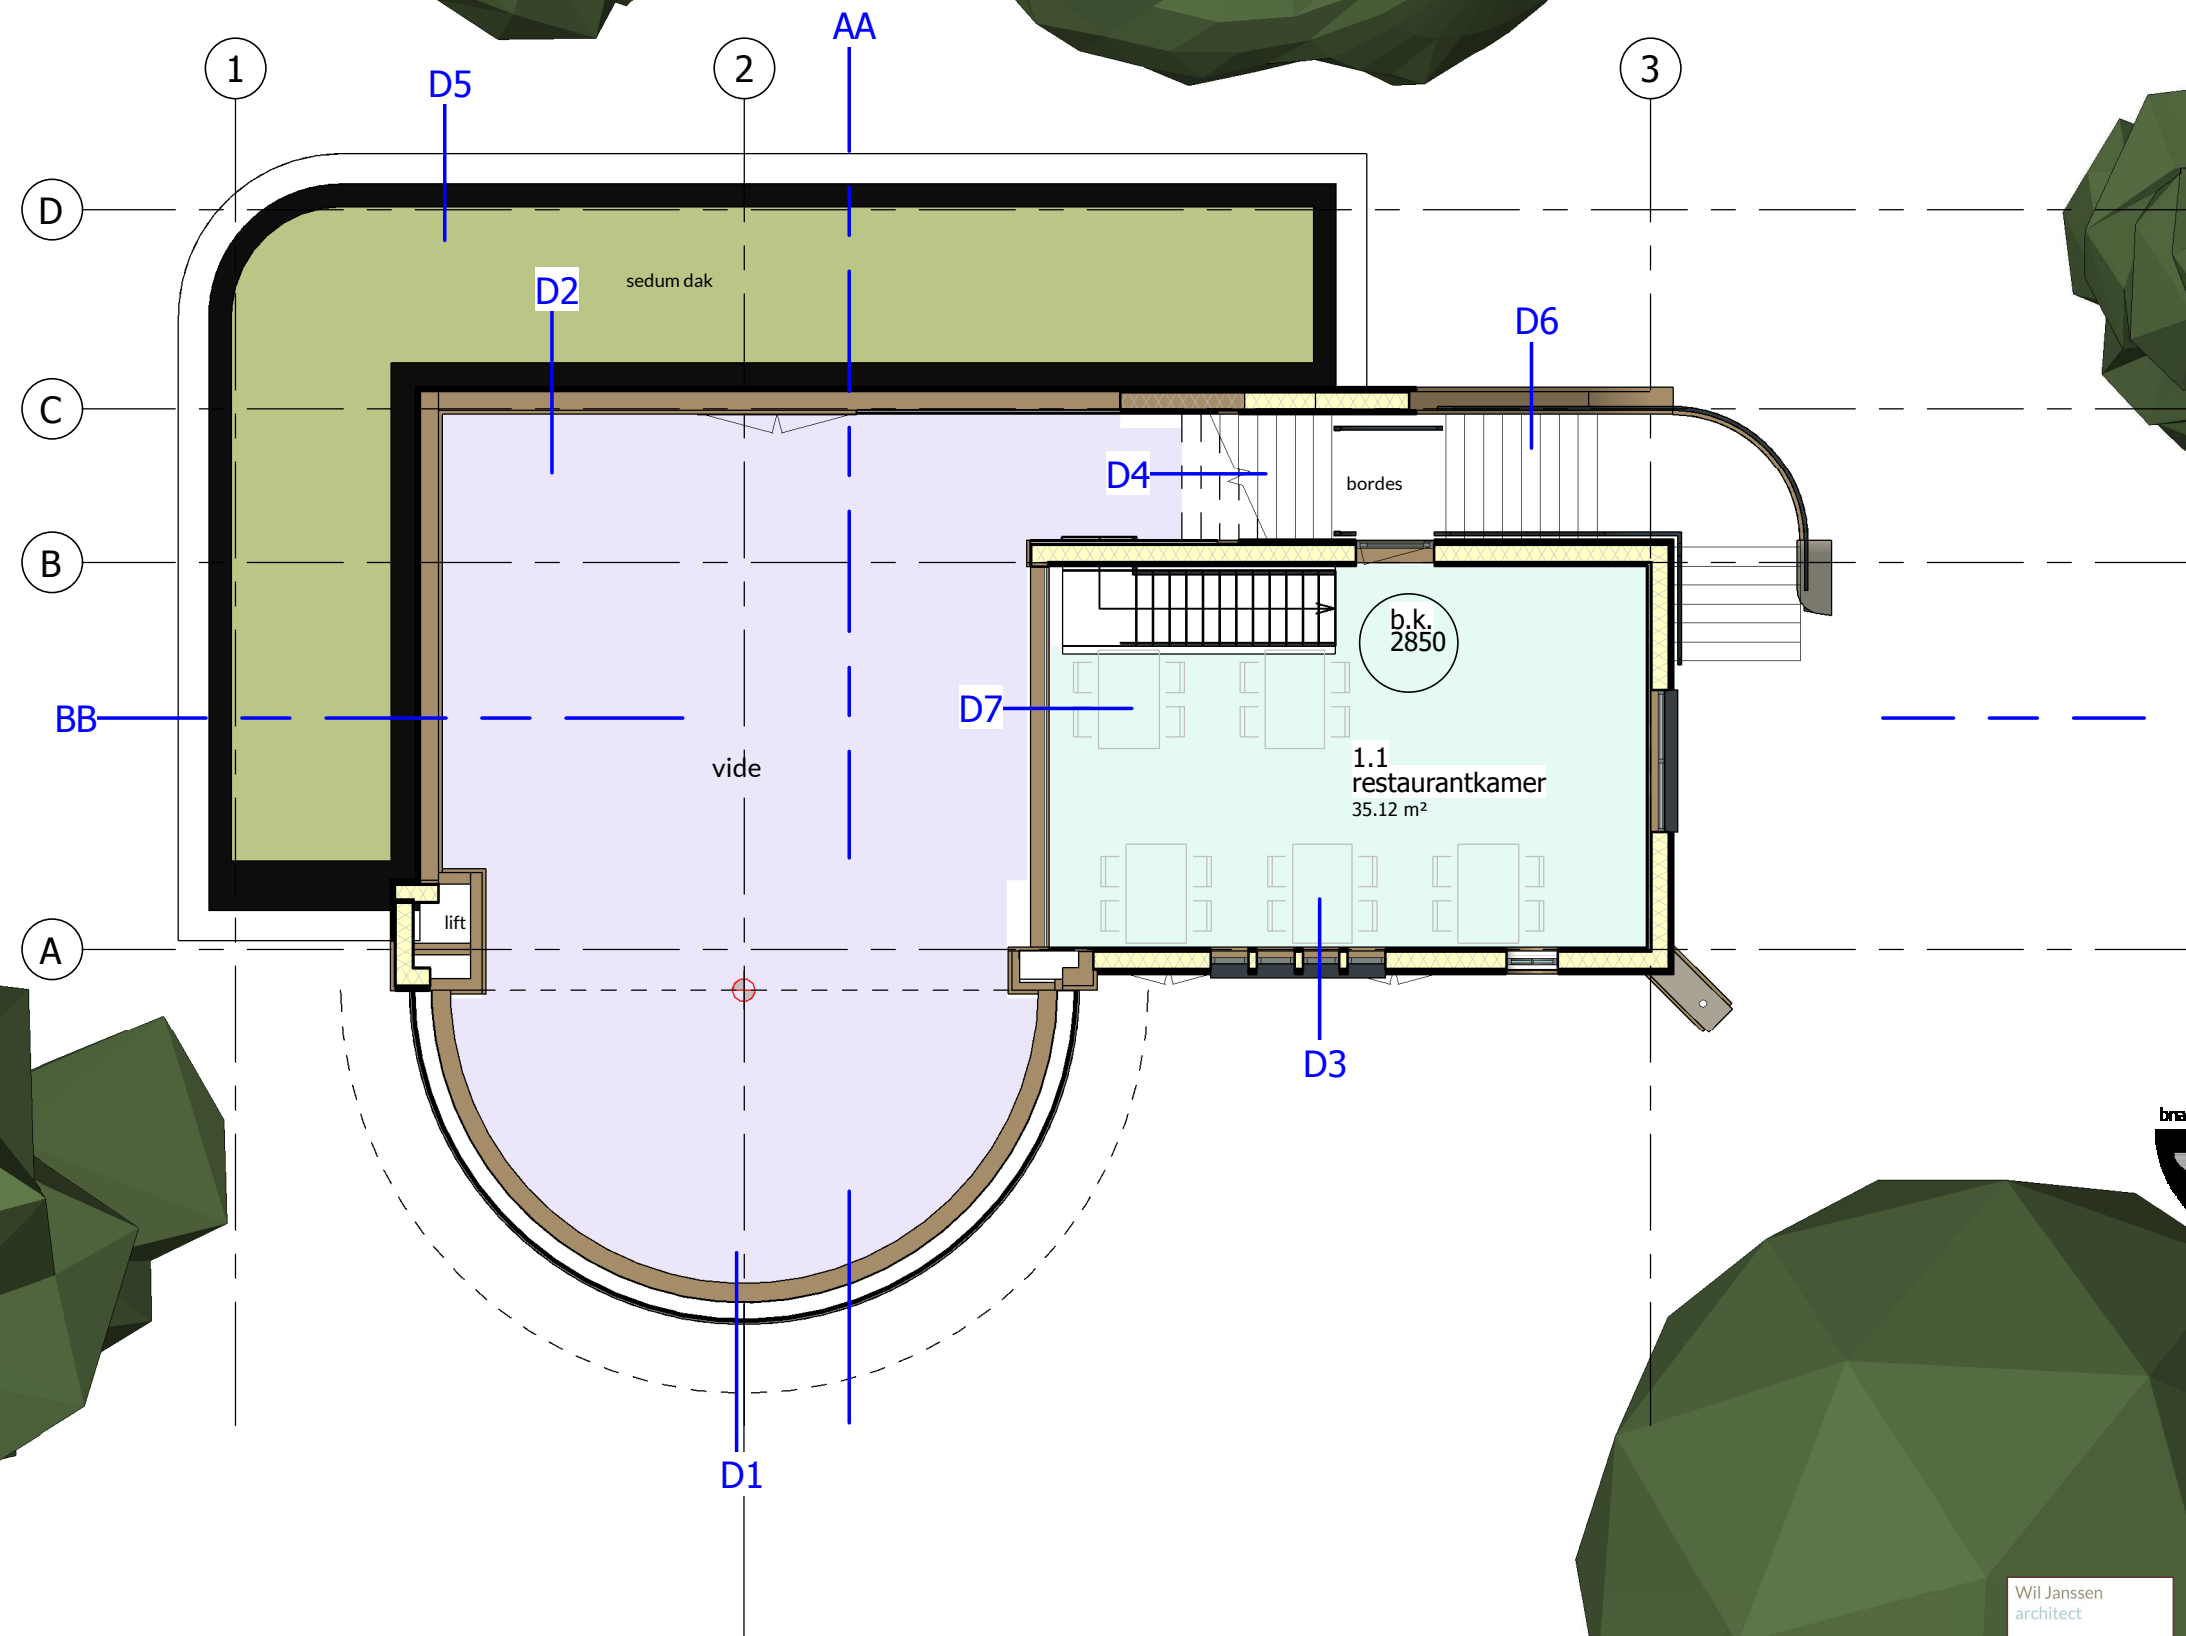

Wij Janssen
architect

06 515 63 994
Hogewaldstraat 11
6641 KD BEUNINGEN
wil.janssen@chitekt.nl
www.chitekt.nl

20251001 wij

17-021
Herbouw Theeschenkerij de
Goffert in Nijmegen

DO- HSB


in opdracht van:
Stichting
Theeschenkerij de
Goffert
Hertstraat 17
6531 KL Nijmegen



plattegrond 1e
verdieping

DO-1.2

1:100

A3

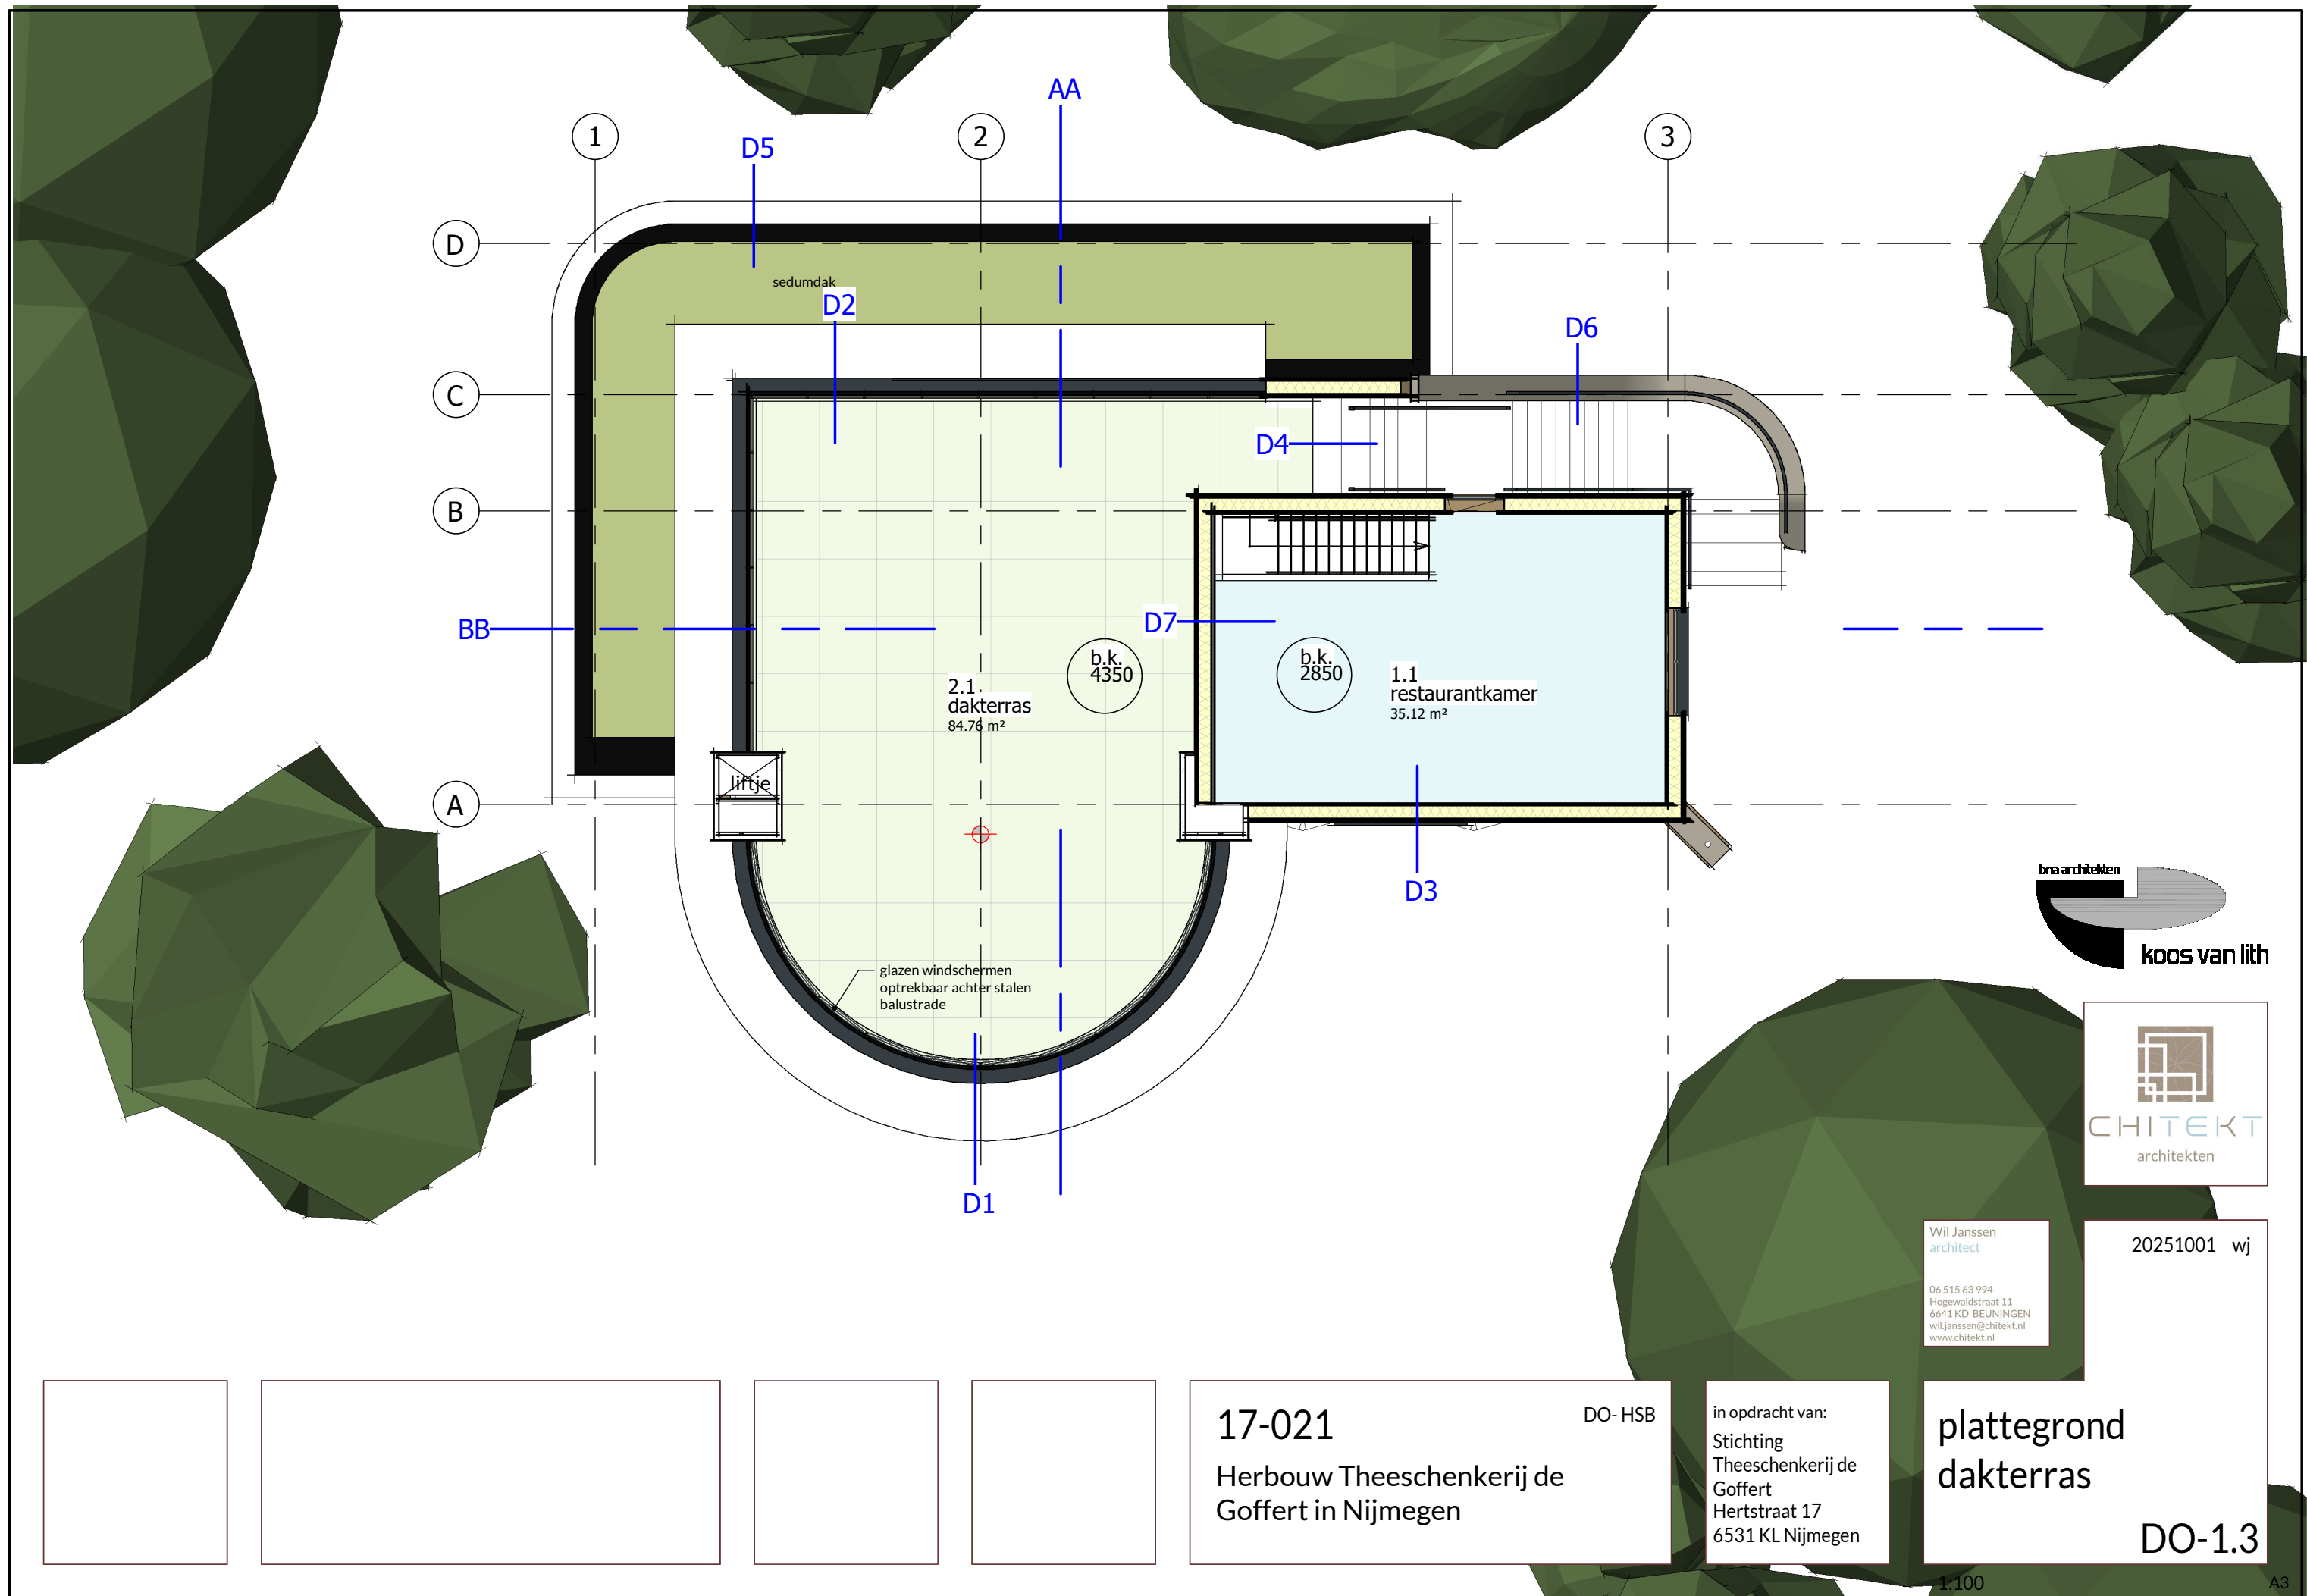

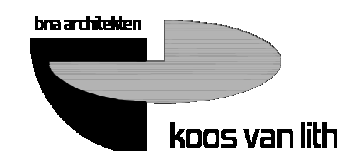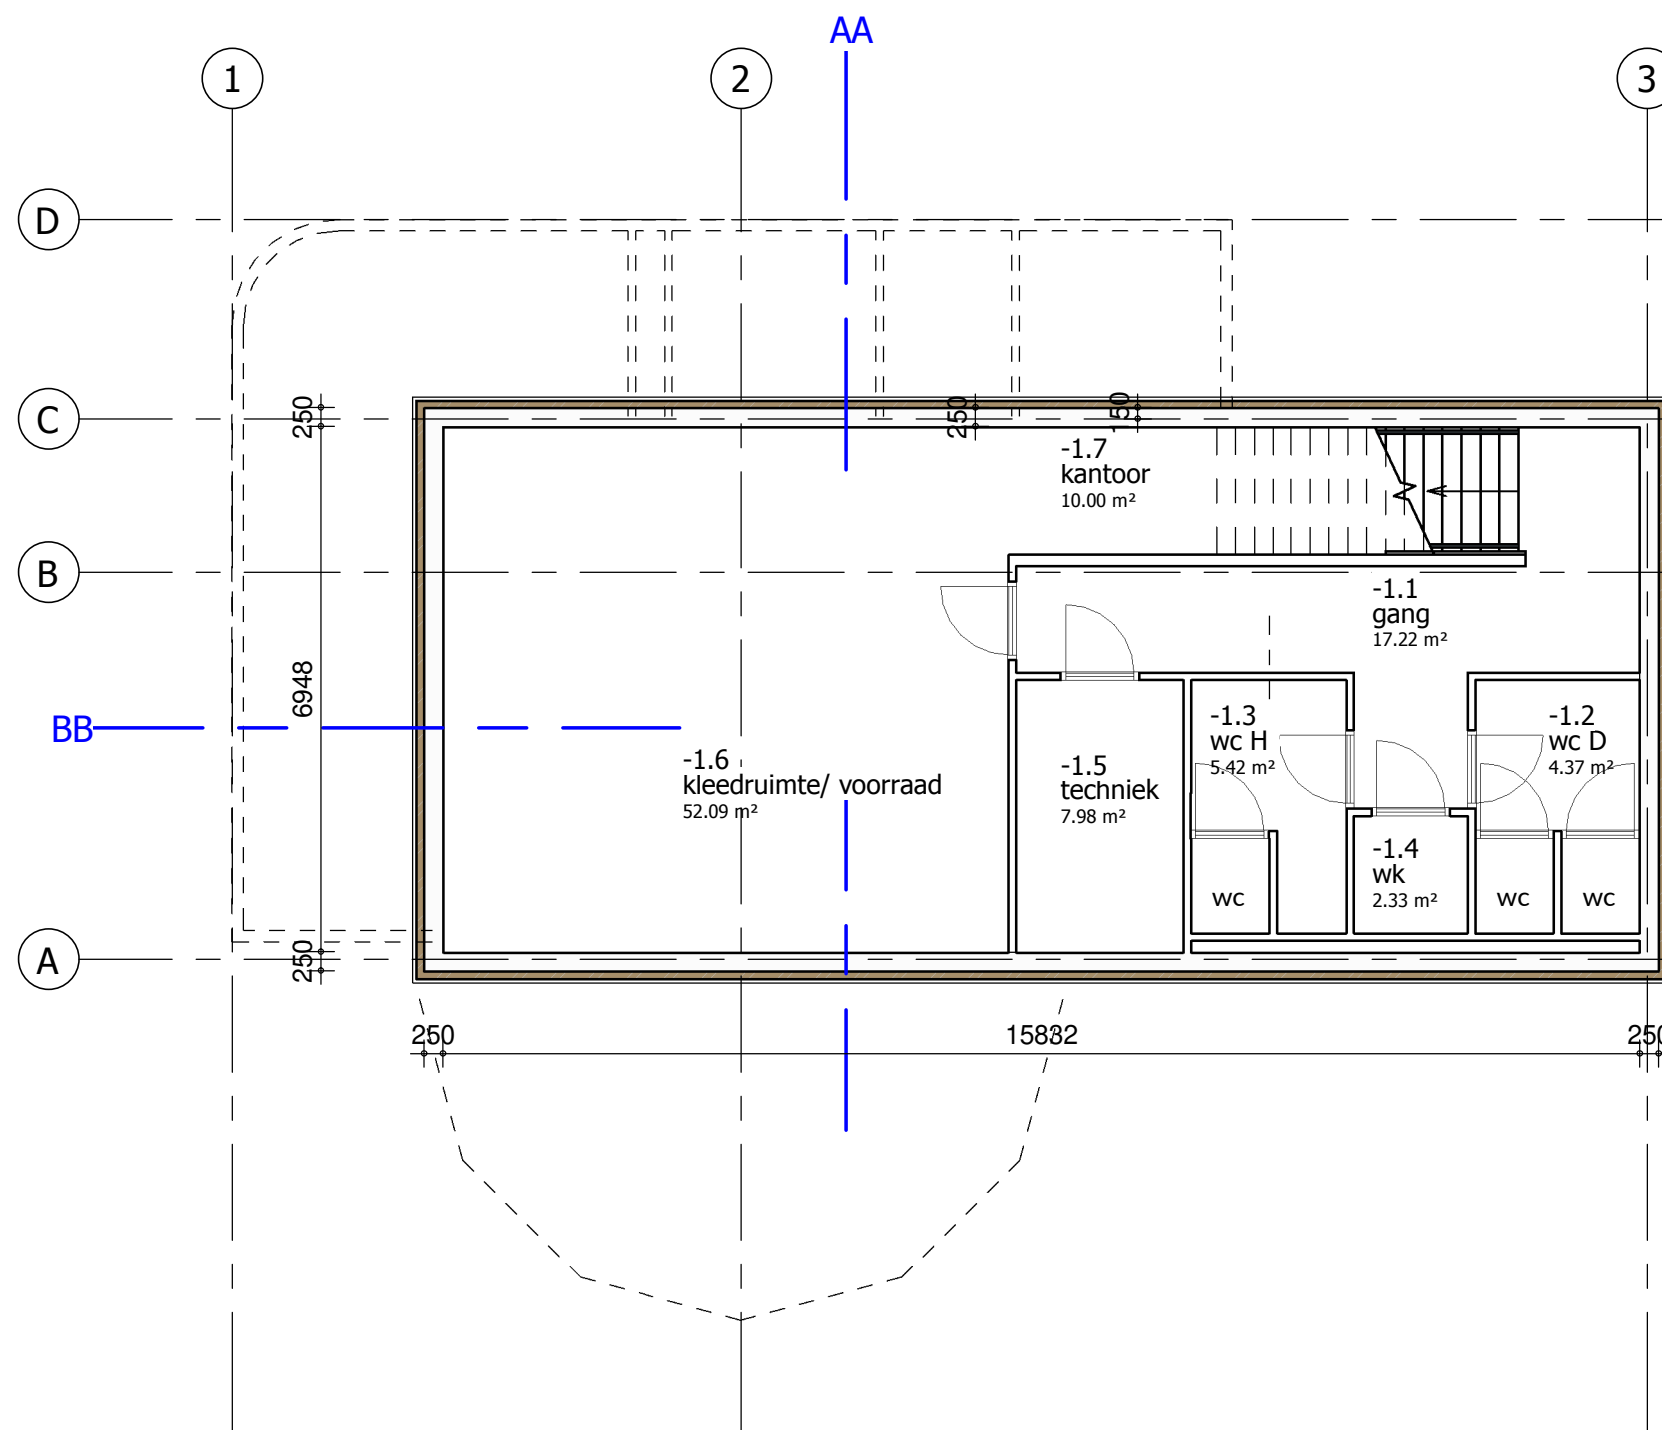

Wij Janssen
architect
06 515 63 994
Hogewaldstraat 11
6641 KD BEUNINGEN
wij.janssen@chitekt.nl
www.chitekt.nl

20251001 wij

17-021
Herbouw Theeschenkerij de
Goffert in Nijmegen

DO- HSB



in opdracht van:
Stichting
Theeschenkerij de
Goffert
Hertstraat 17
6531 KL Nijmegen

plattegrond kelder

DO-1.4

1:100

A3

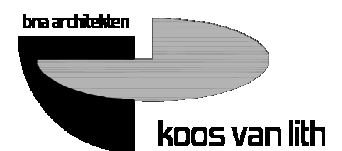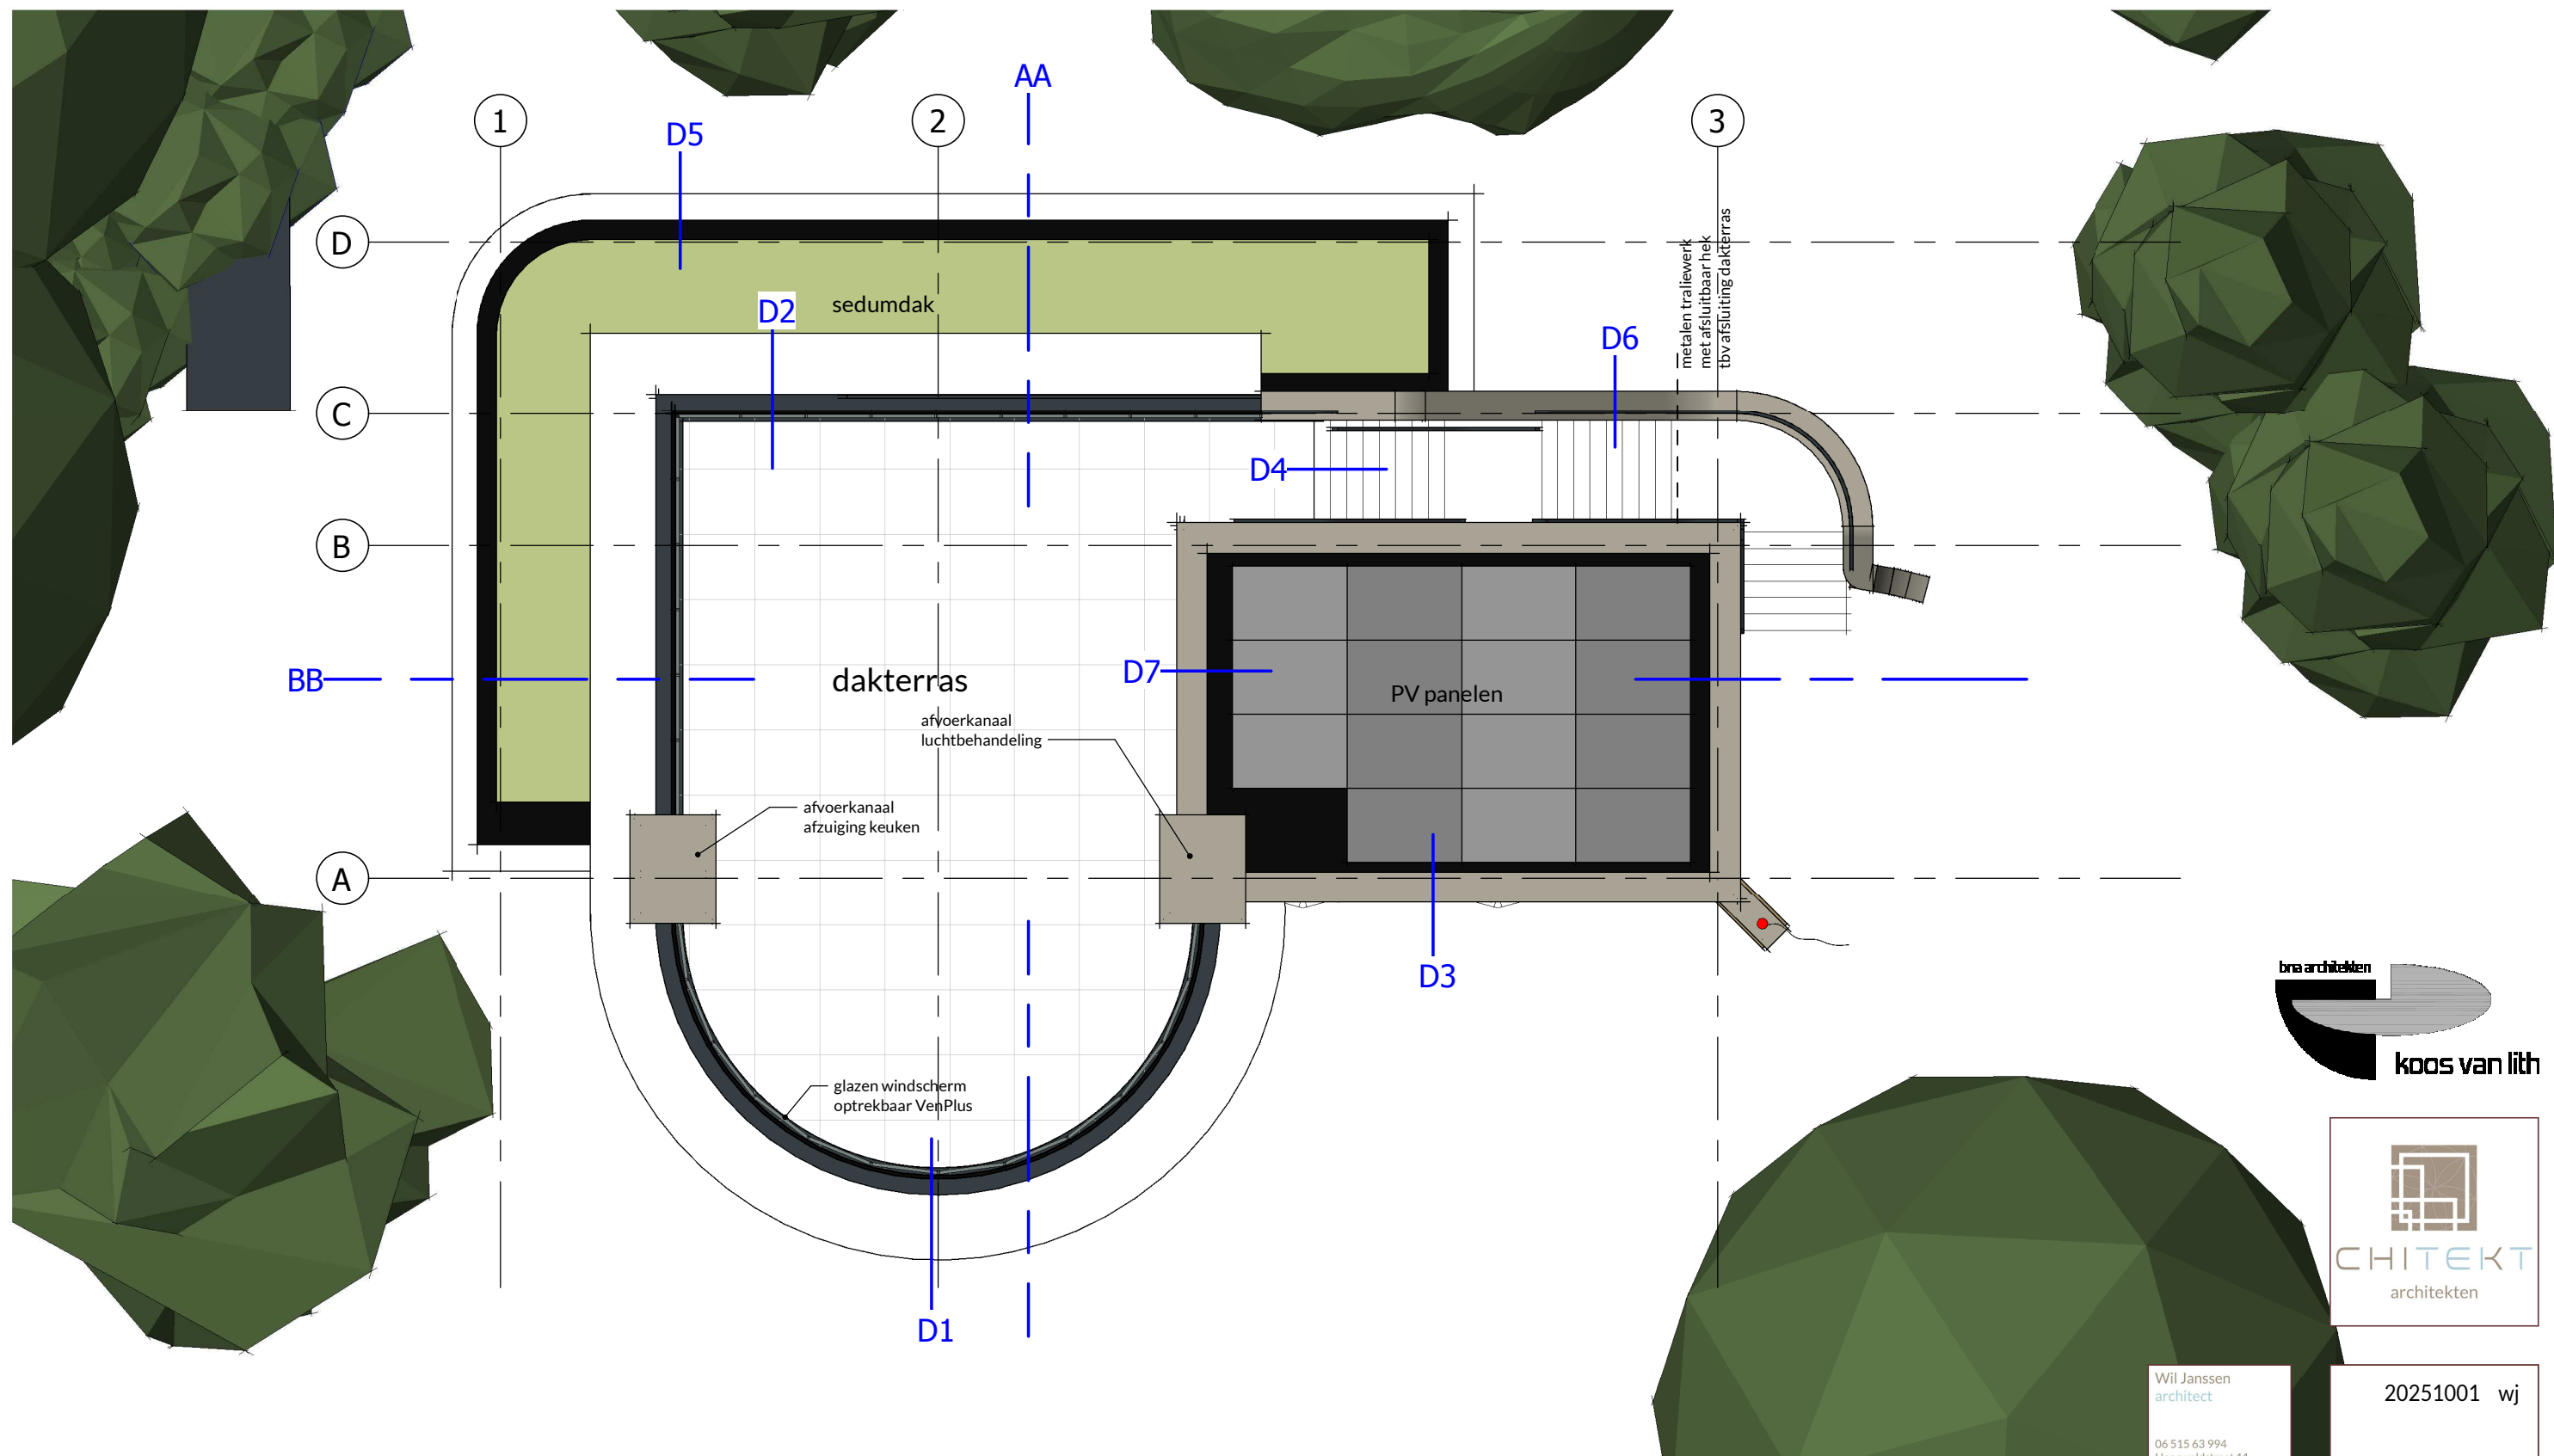

Wij Janssen
architect
06 515 63 994
Hogewaldstraat 11
6641 KD BEUNINGEN
wij.janssen@chitekt.nl
www.chitekt.nl

20251001 wij

17-021
Herbouw Theeschenkerij de
Goffert in Nijmegen

DO- HSB

in opdracht van:
Stichting
Theeschenkerij de
Goffert
Hertstraat 17
6531 KL Nijmegen

plattegrond
dakoverzicht

DO-1.5


1:100

A3



KLEUREN- EN MATERIALENSTAAT

onderdeel	materiaal	kleur
gevel	baksteen WF VB gekeimd	wit
plint	baksteen WF HV	bruin- antraciet
kozijnen	Aluminium gemoffeld Reynaers SL38 classic	RAL 7043
deuren	Aluminium gemoffeld Reynaers SL38 classic	RAL 7043
ramen	Aluminium gemoffeld Reynaers SL38 classic	RAL 7043
lateien	prefab beton	RAL 7039
kolommen ronde uitbouw	aluminium gemoffeld	RAL 7039
muurafdekking	prefab beton	RAL 7039
leuning	staal gepoedercoat	RAL 7021

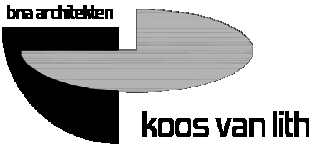

Wij Janssen
architect

06 515 63 994
Hogewaldstraat 11
6641 KD BEUNINGEN
wij.janssen@chitekt.nl
www.chitekt.nl

20251001 wij

17-021 DO- HSB
Herbouw Theeschenkerij de
Goffert in Nijmegen


in opdracht van:
Stichting
Theeschenkerij de
Goffert
Hertstraat 17
6531 KL Nijmegen

voorgevel

DO-2.1

1:100

A3

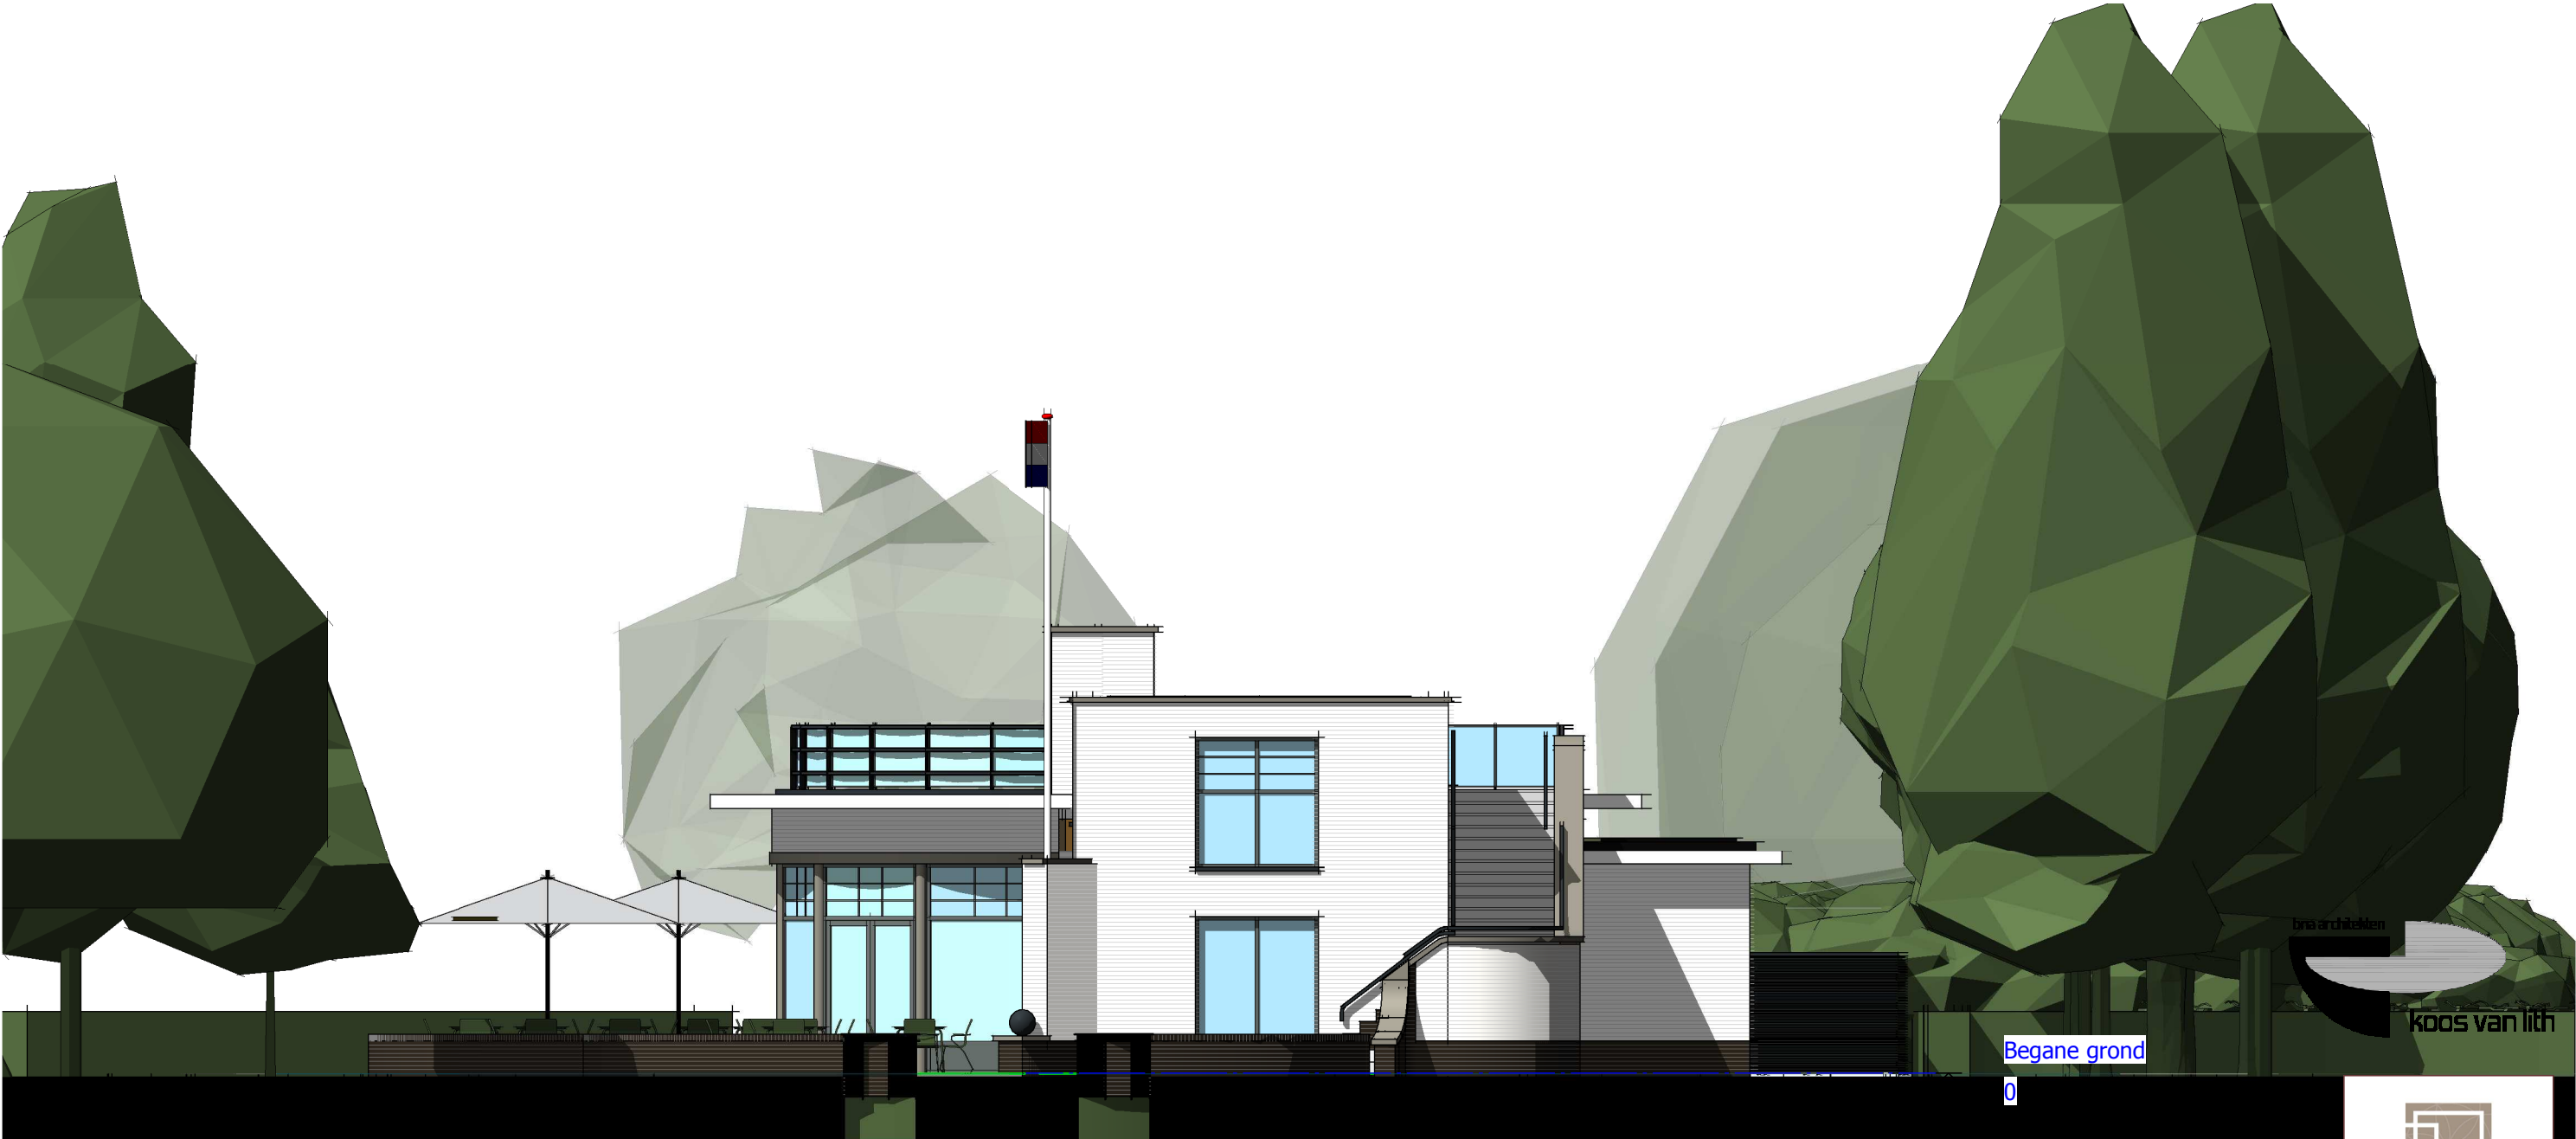

Wij Janssen
architect

06 515 63 994
Hogewaldstraat 11
6641 KD BEUNINGEN
wij.janssen@chitekt.nl
www.chitekt.nl

20251001 wij

17-021 DO- HSB
Herbouw Theeschenkerij de
Goffert in Nijmegen


in opdracht van:
Stichting
Theeschenkerij de
Goffert
Hertstraat 17
6531 KL Nijmegen

rechter zijgevel

DO-2.2

1:100

A3

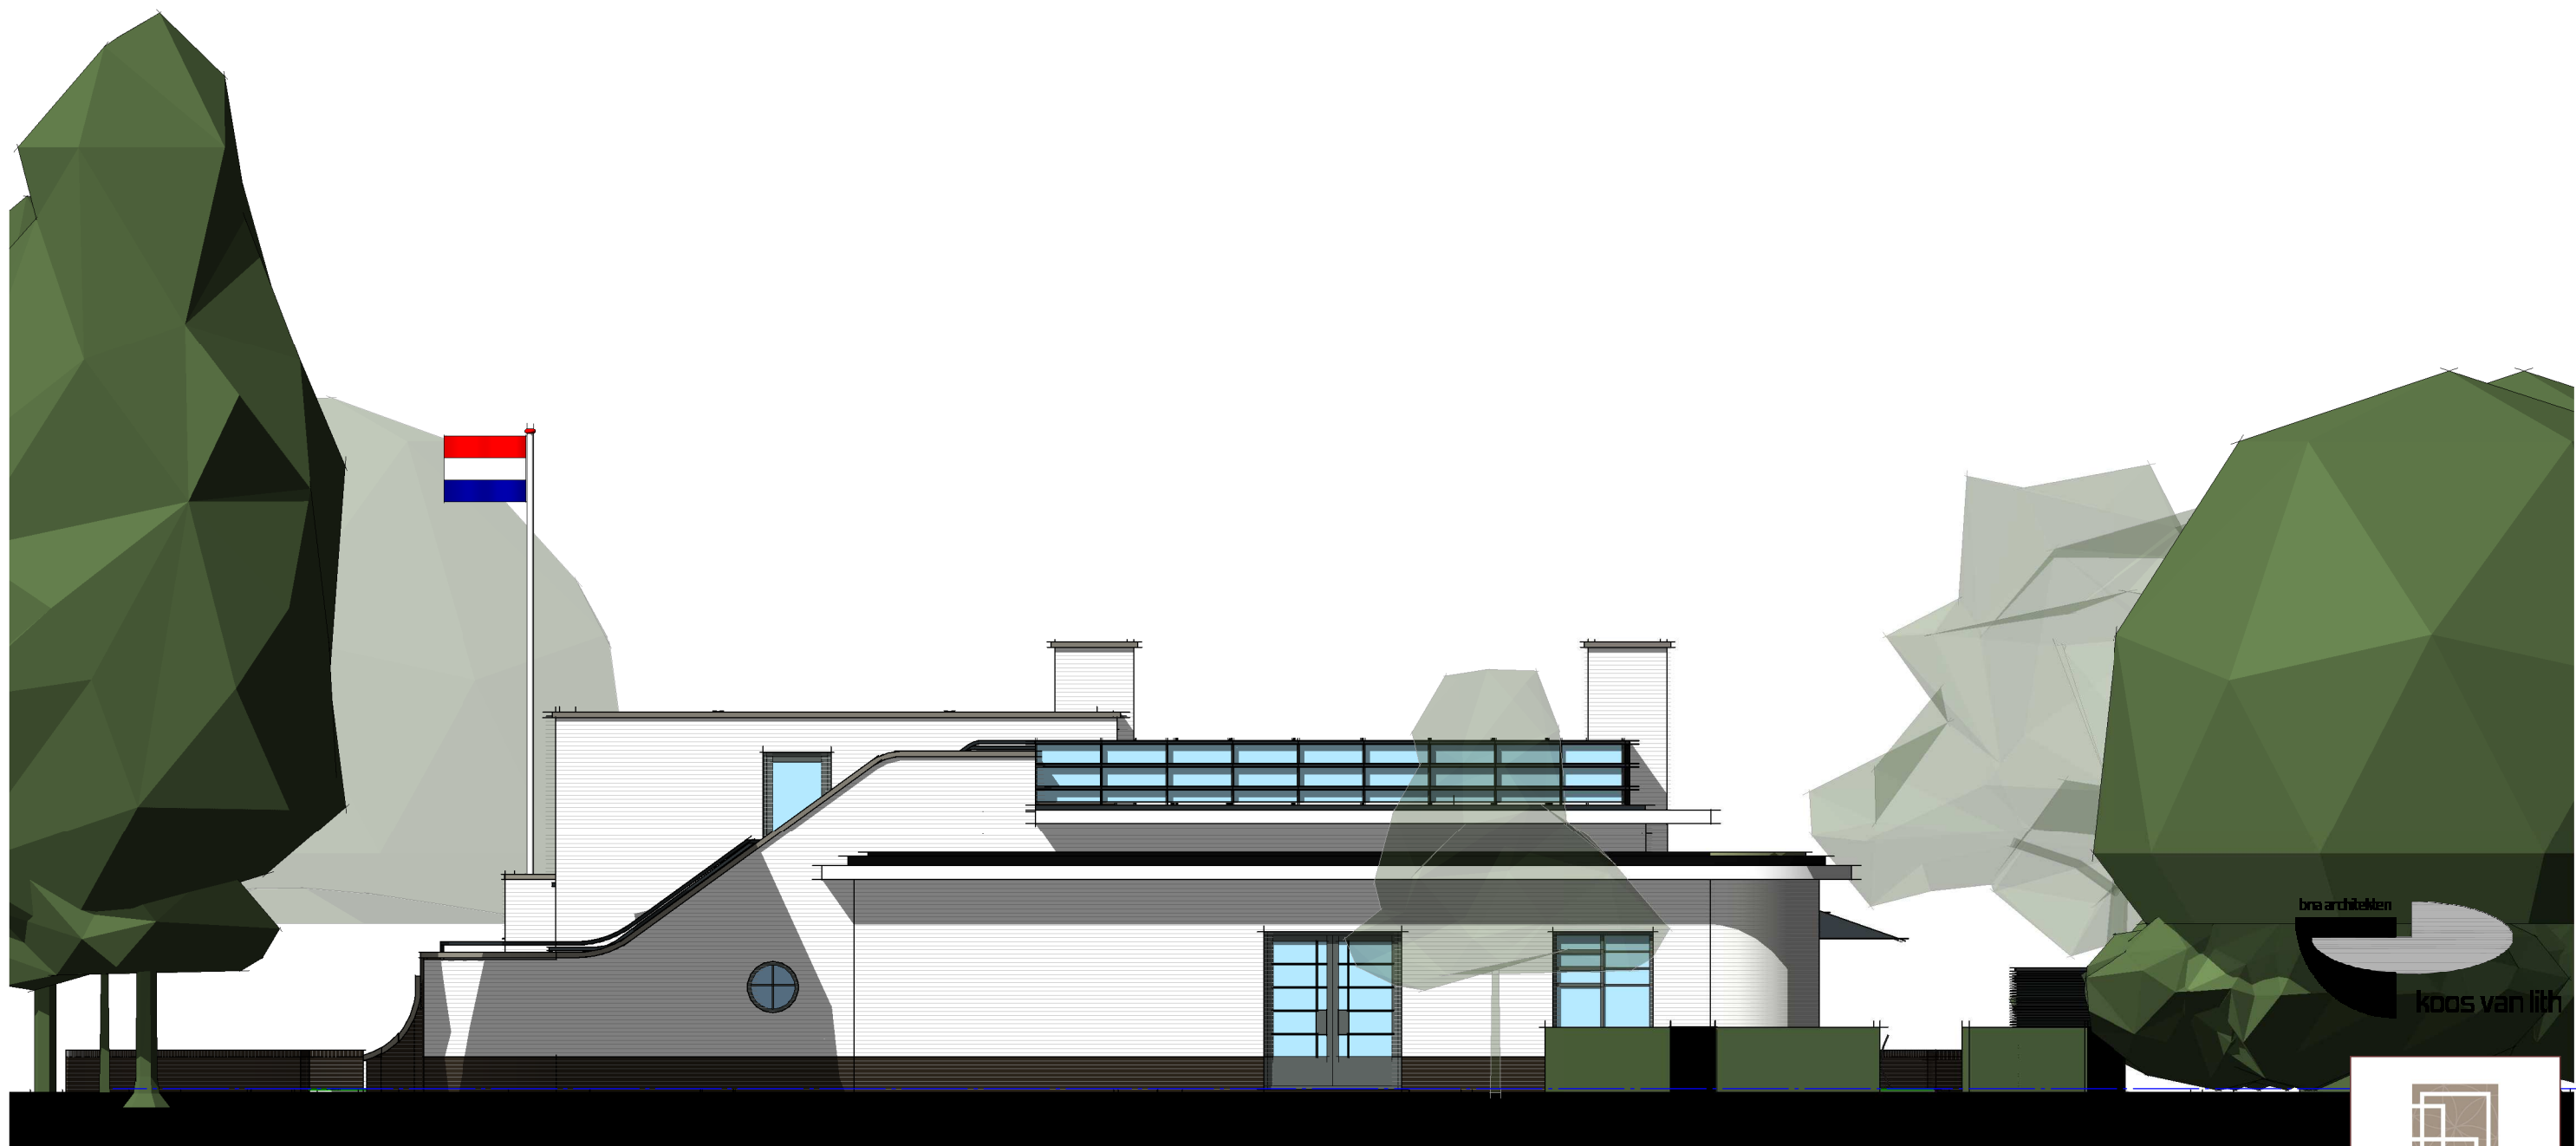


CHITEKT
architecten

Wij Janssen
architect

06 515 63 994
Hogewaldstraat 11
6641 KD BEUNINGEN
wij.janssen@chitekt.nl
www.chitekt.nl

20251001 wij

17-021

DO- HSB

Herbouw Theeschenkerij de
Goffert in Nijmegen

in opdracht van:
Stichting
Theeschenkerij de
Goffert
Hertstraat 17
6531 KL Nijmegen

achtergevel

DO-2.3

1:100

A3



Wij Janssen
architect

06 515 63 994
Hogewaldstraat 11
6641 KD BEUNINGEN
wij.janssen@chitekt.nl
www.chitekt.nl

20251001 wij

17-021 DO- HSB
Herbouw Theeschenkerij de
Goffert in Nijmegen


in opdracht van:
Stichting
Theeschenkerij de
Goffert
Hertstraat 17
6531 KL Nijmegen

linker zijgevel

DO-2.4

1:100




A3

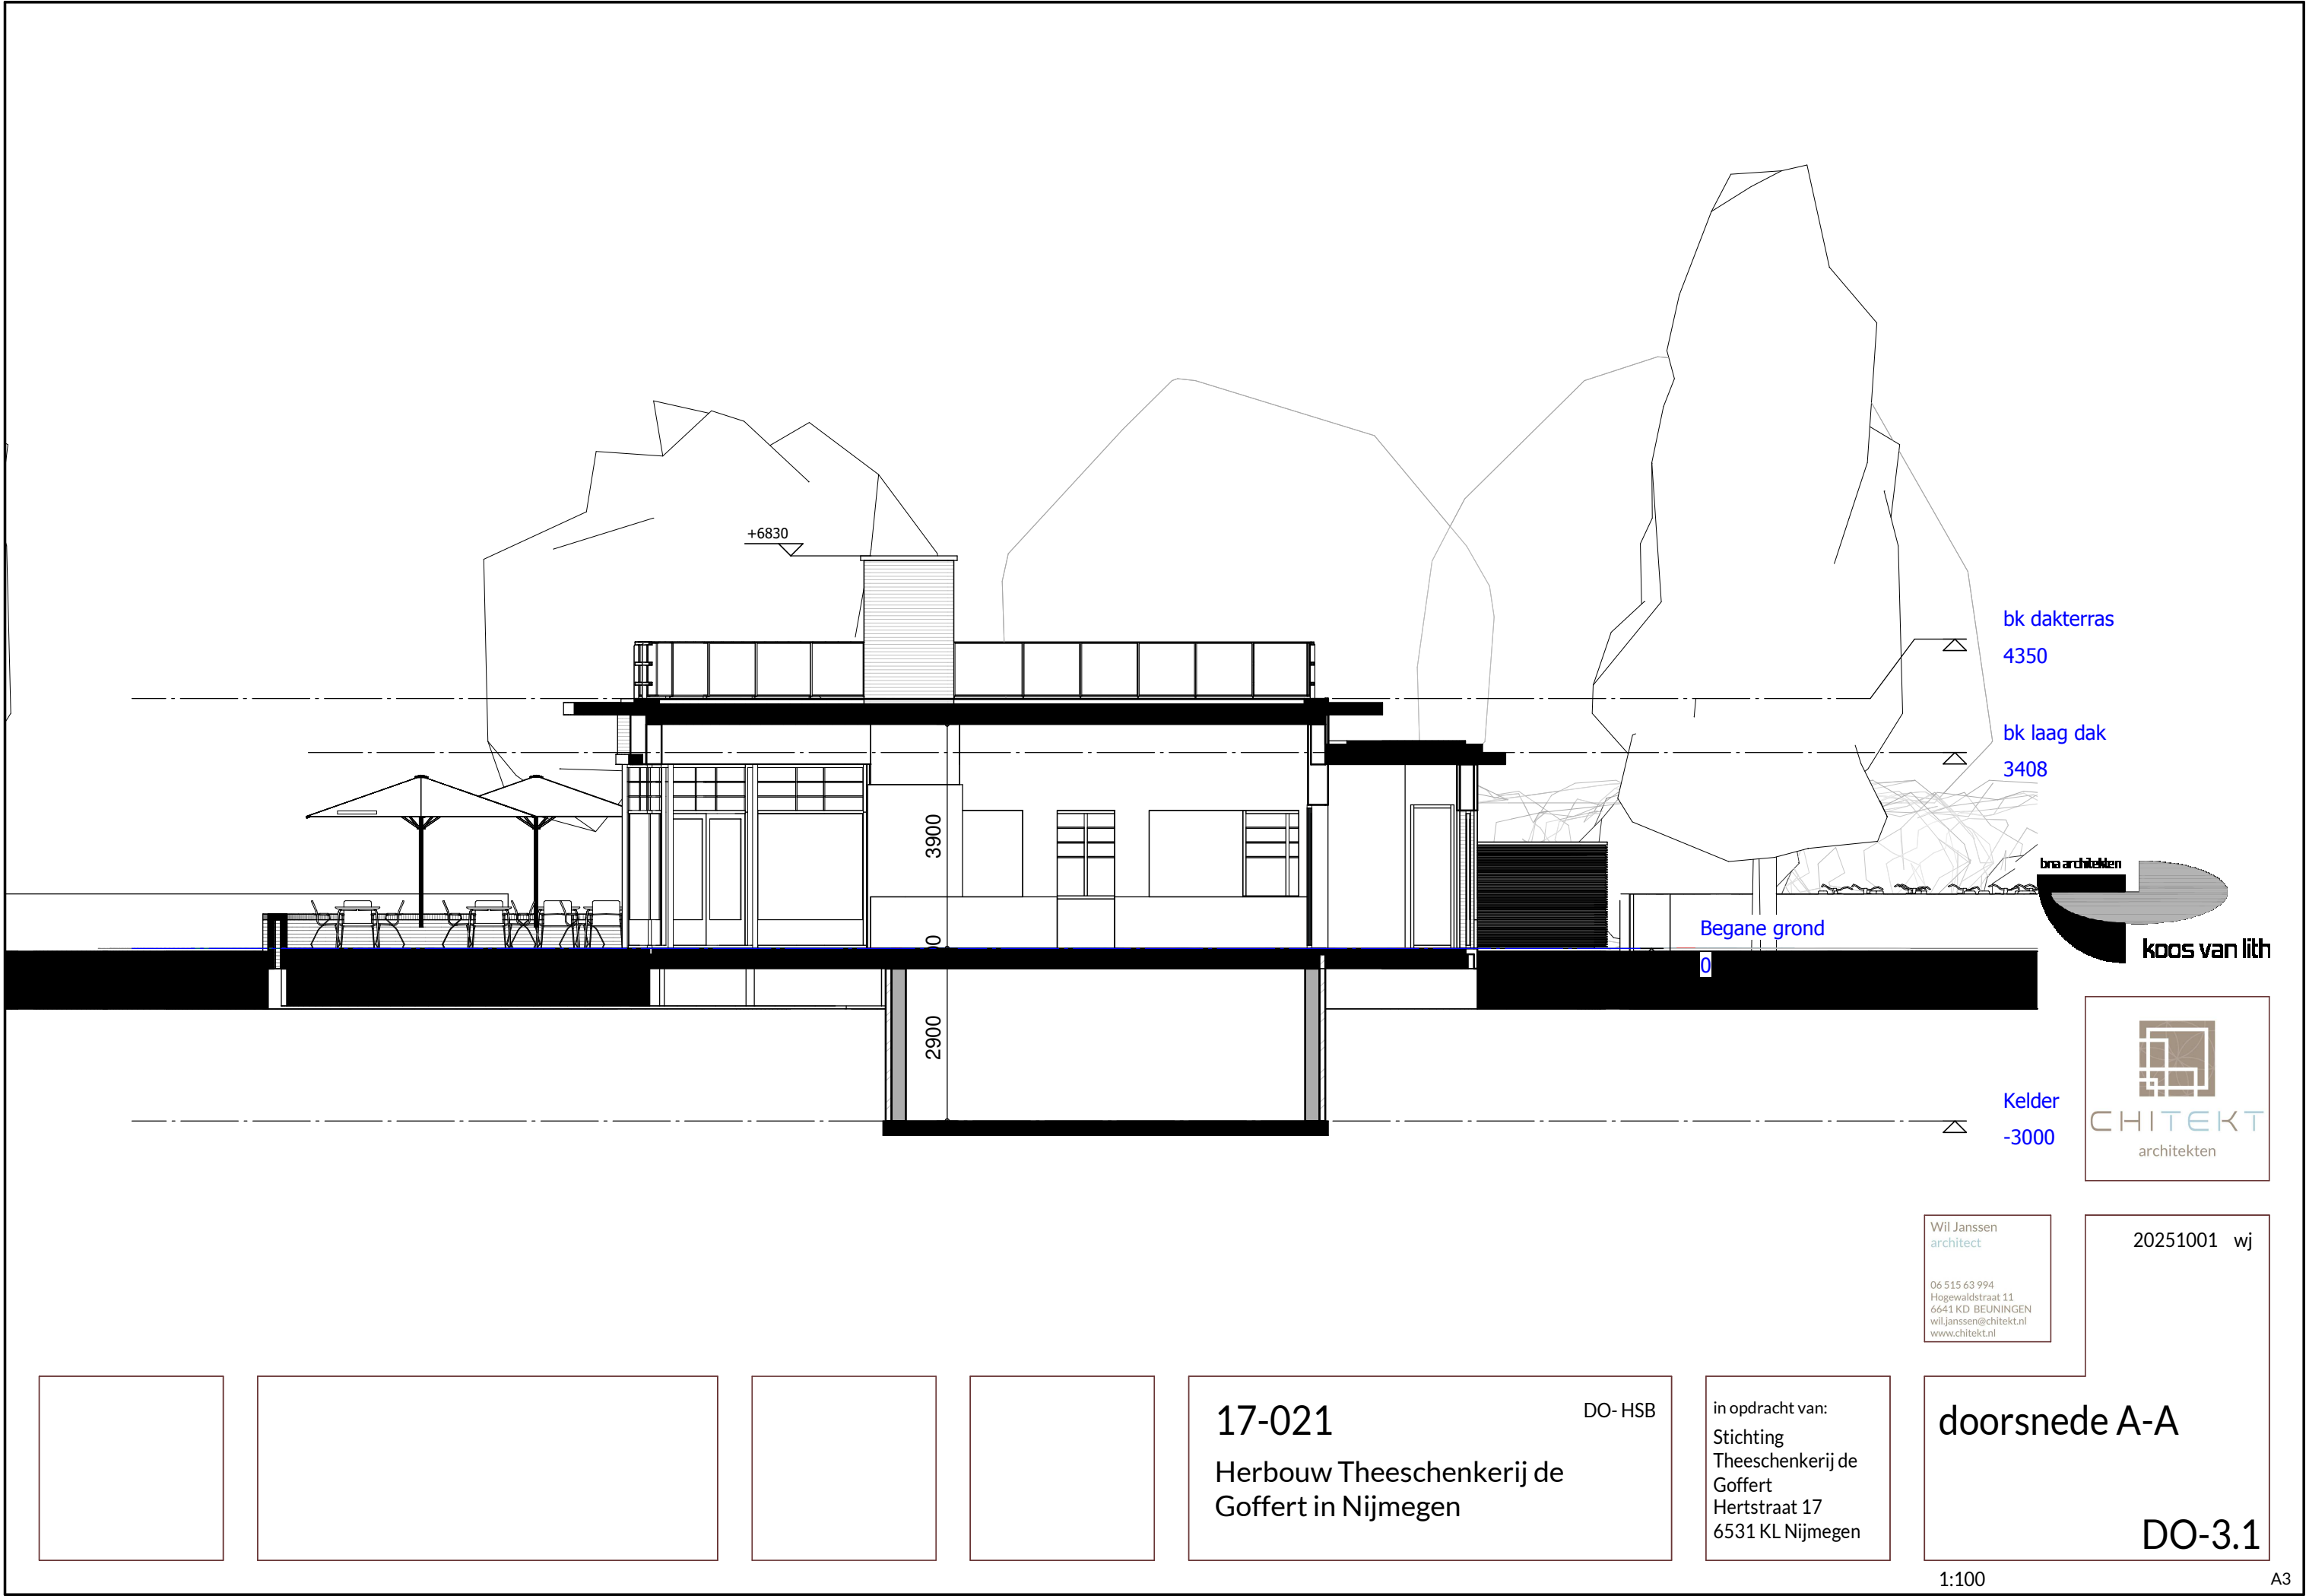

Wil Janssen
architect

06 515 63 994
Hogewaldstraat 11
6641 KD BEUNINGEN
wil.janssen@chitekt.nl
www.chitekt.nl

20251001 wij

   

17-021 DO- HSB
Herbouw Theeschenkerij de
Goffert in Nijmegen


in opdracht van:
Stichting
Theeschenkerij de
Goffert
Hertstraat 17
6531 KL Nijmegen

doorsnede A-A

DO-3.1

1:100


A3

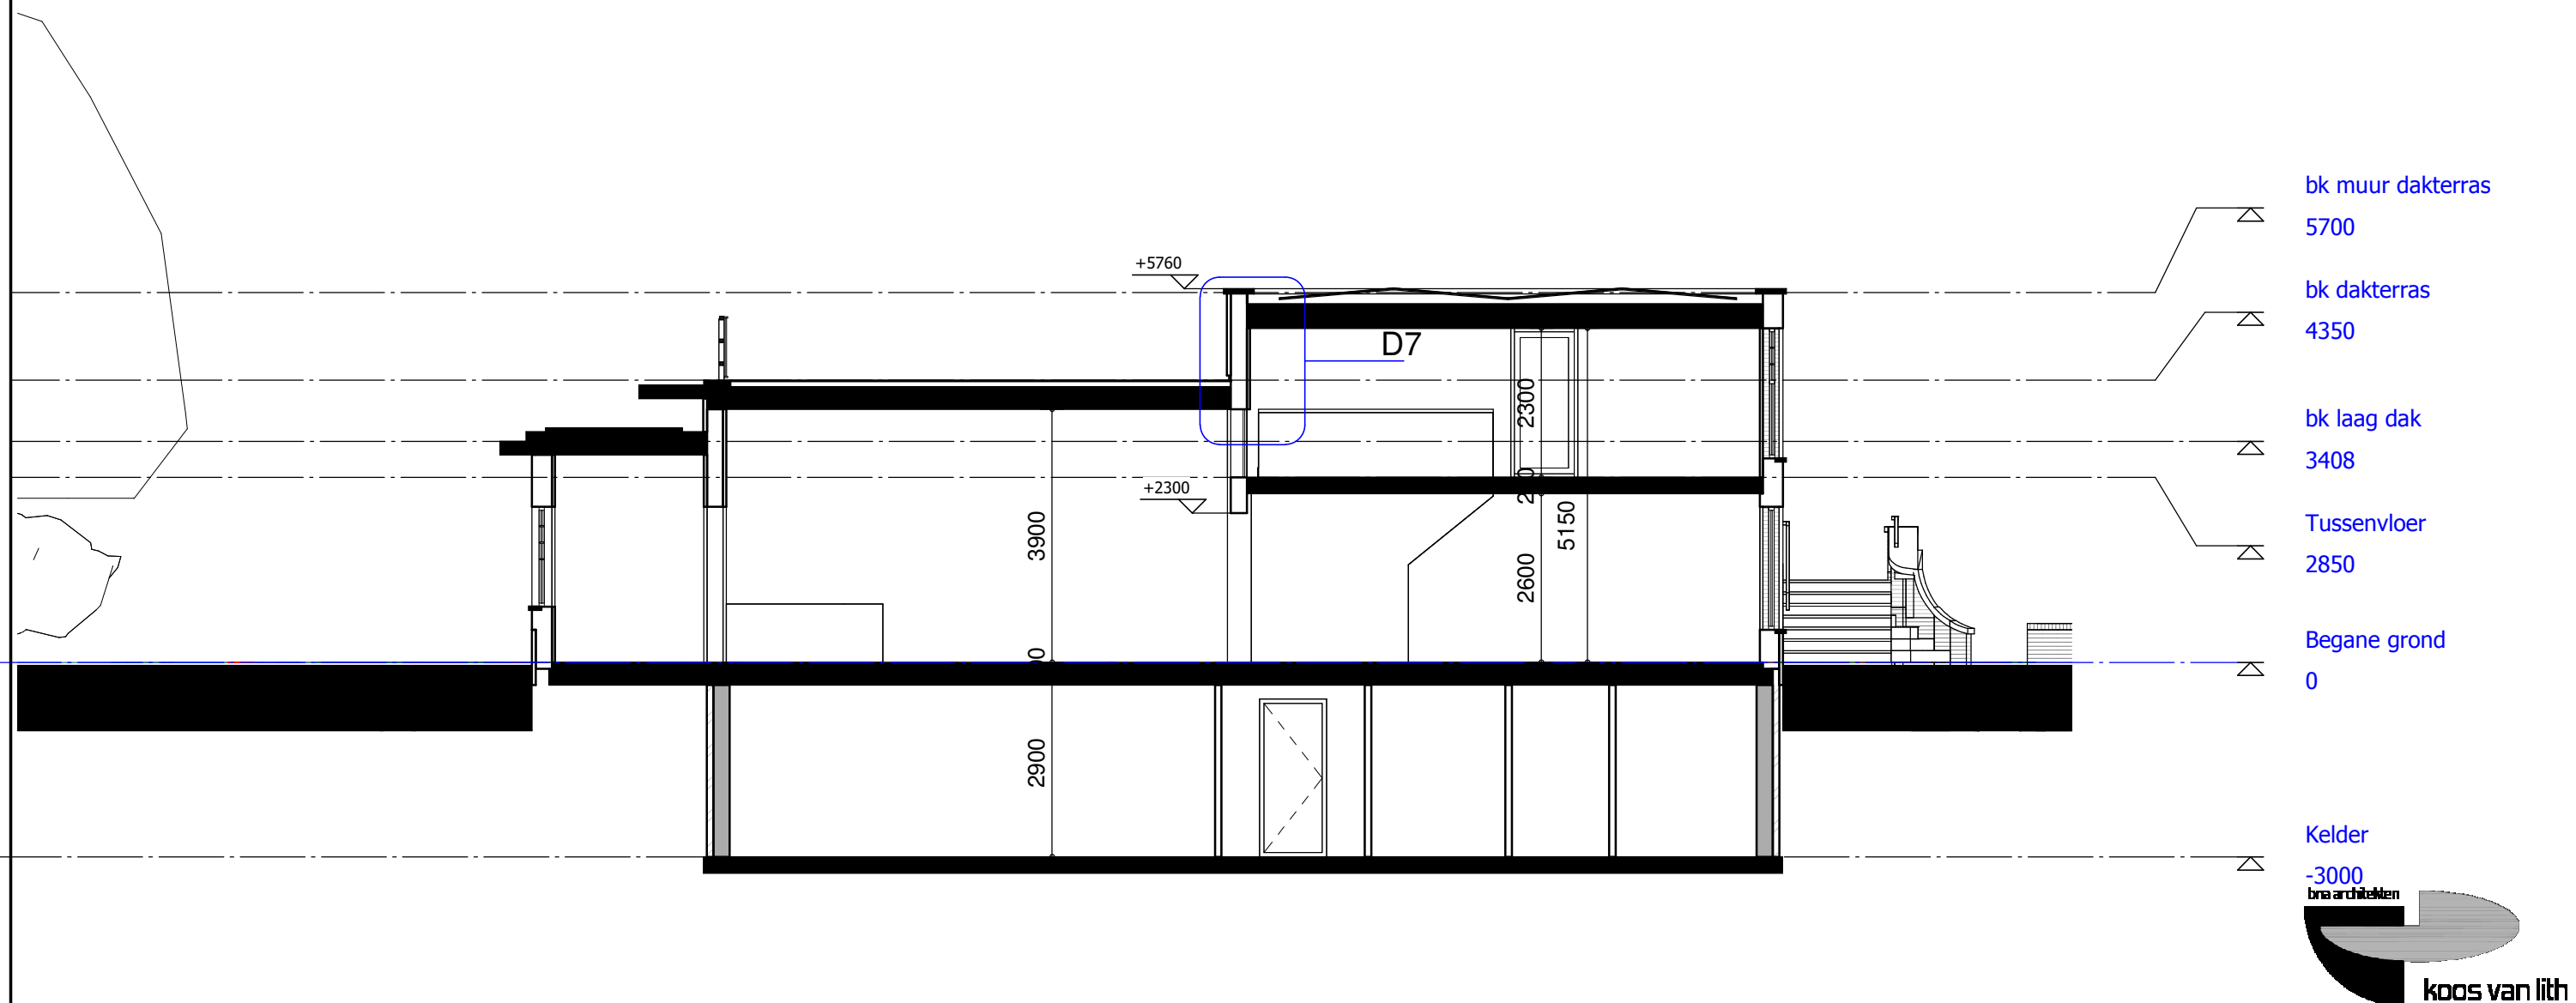



bna architekten



koos van lith

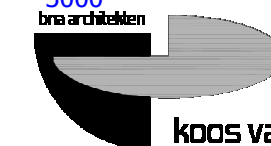

A3

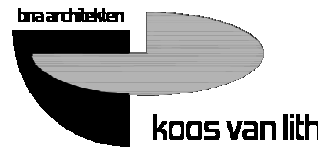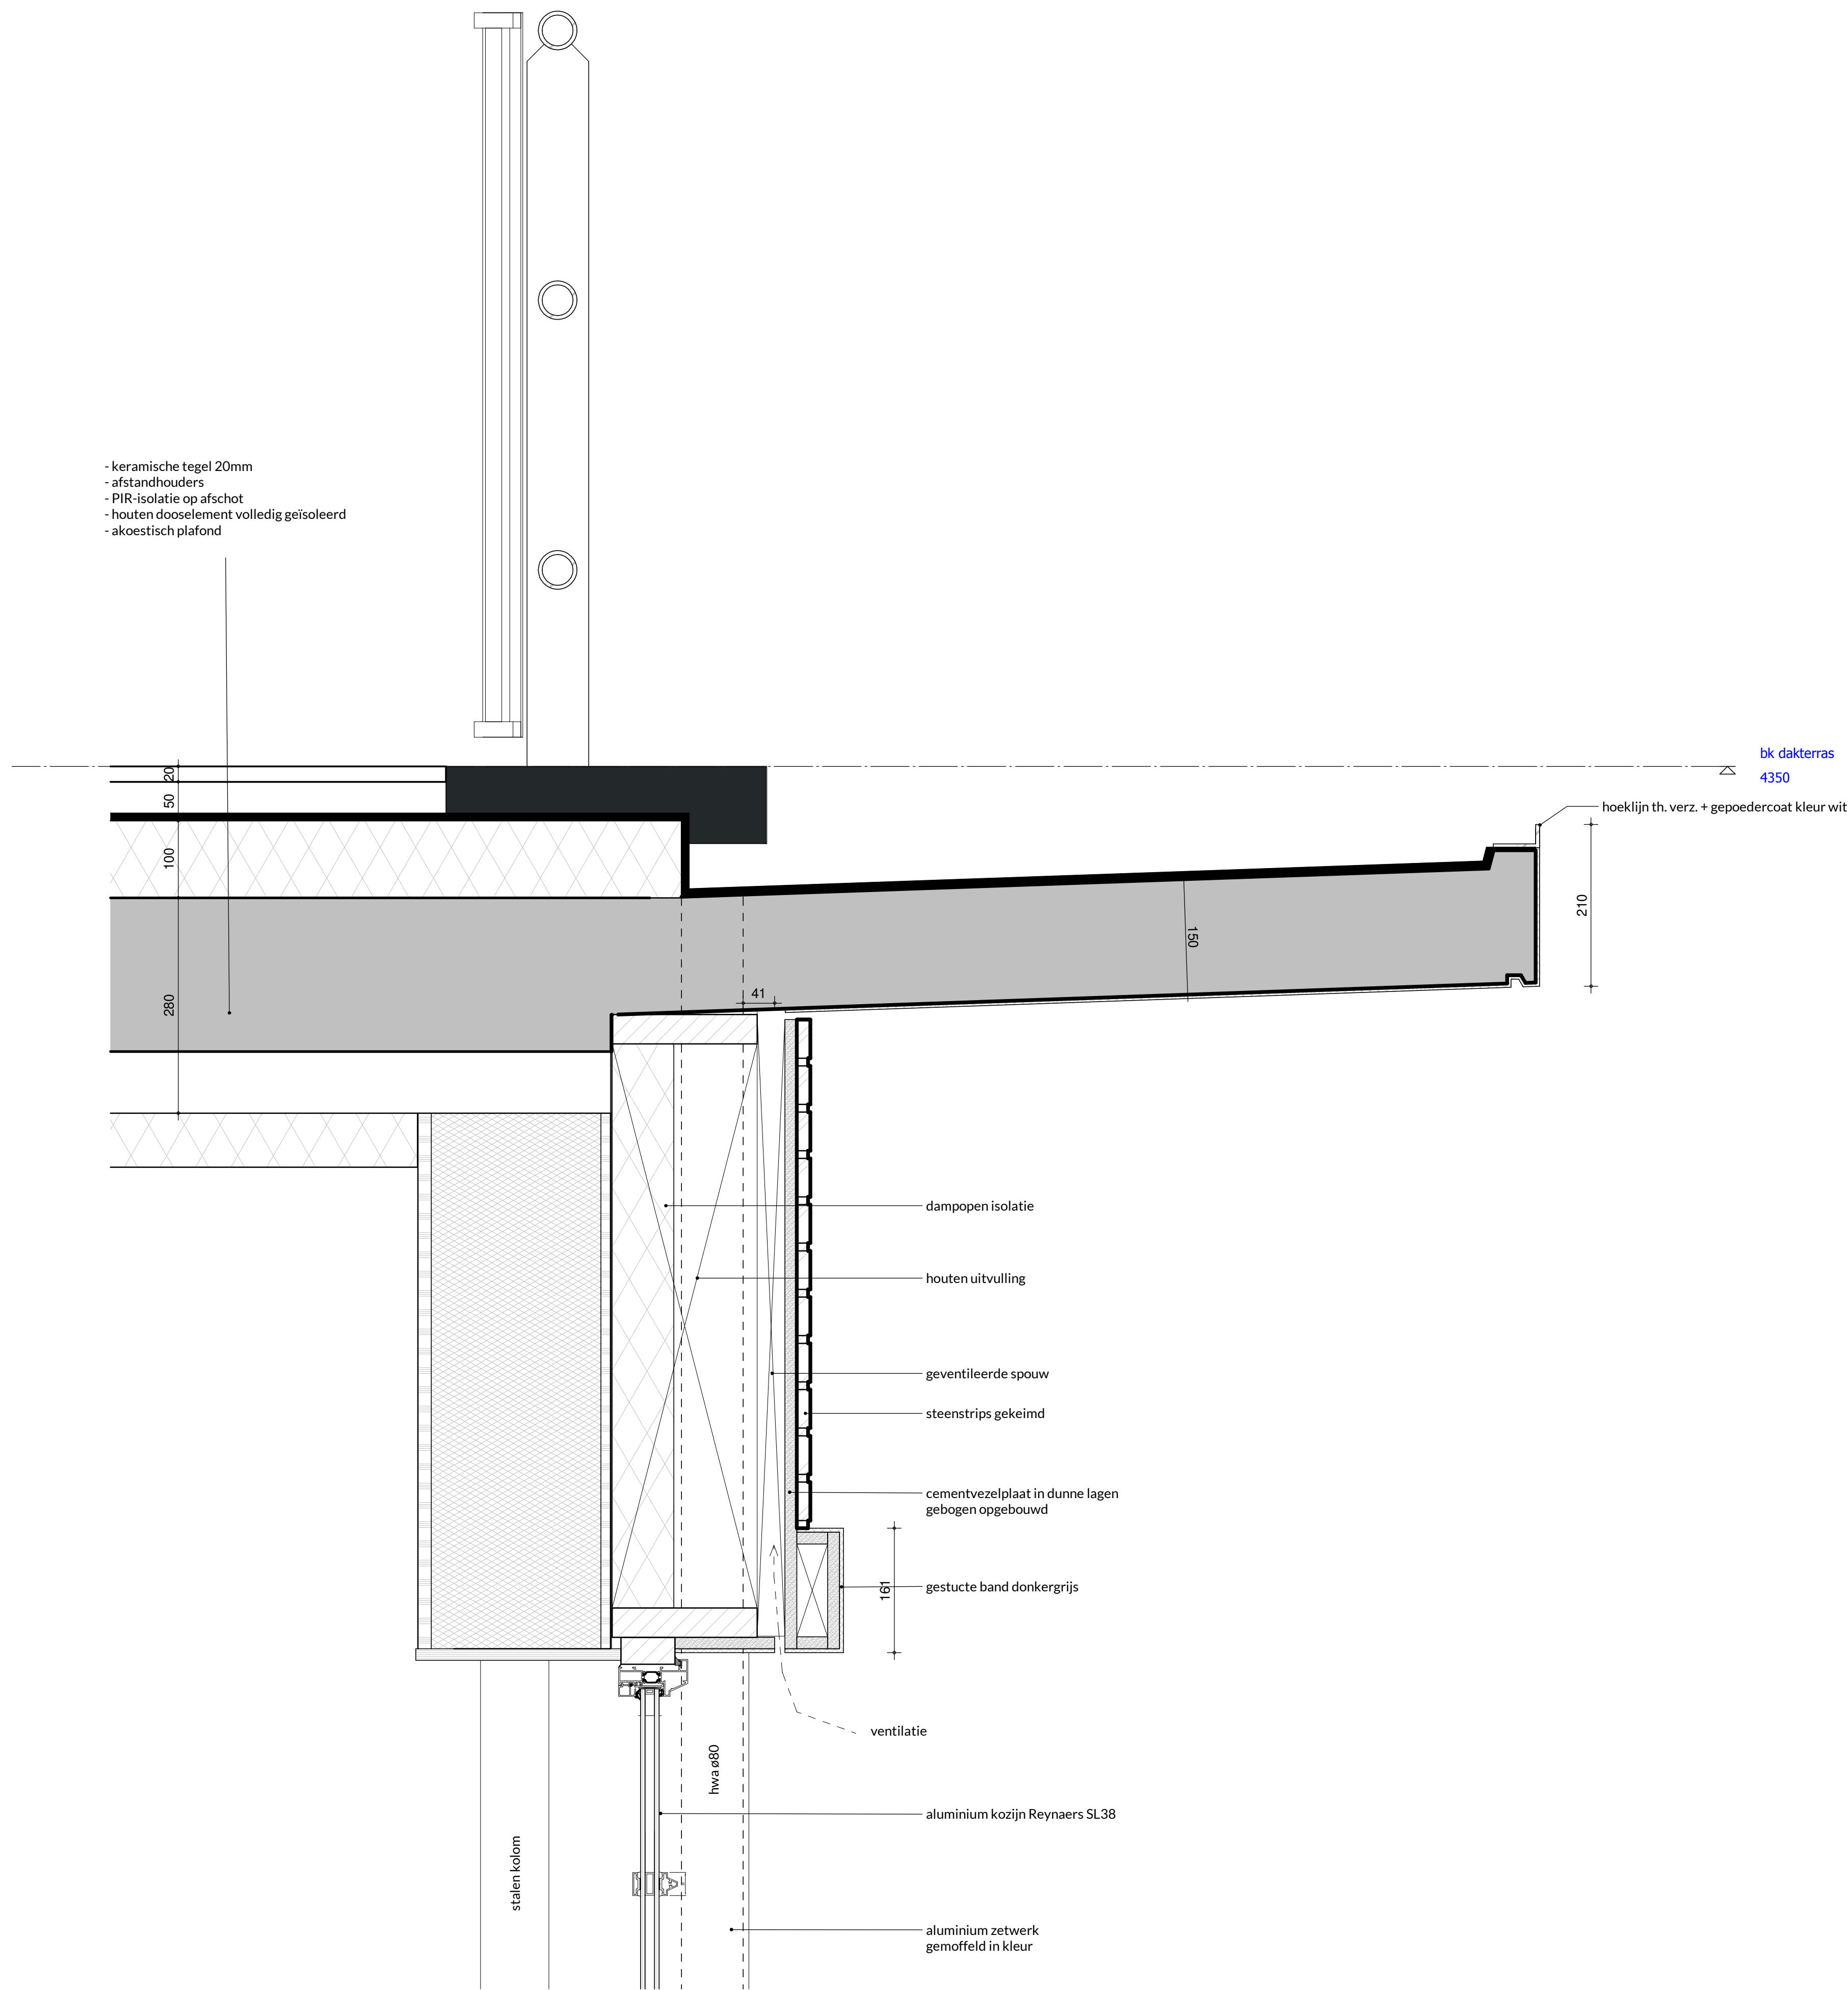

Wij Janssen
architect
06 515 63 998
Hagewijkstraat 15
6525 RD Nijmegen
w.j.janssen@chitekt.nl
www.chitekt.nl

20251001 wj



Detail D1

DO-4.1

17-021
Herbouw Theeschenkerij de
Goffert in Nijmegen

DO- HSB

in opdracht van:
Stichting
Theeschenkerij de
Goffert
Hertstraat 17
6531 KL Nijmegen

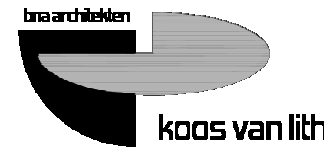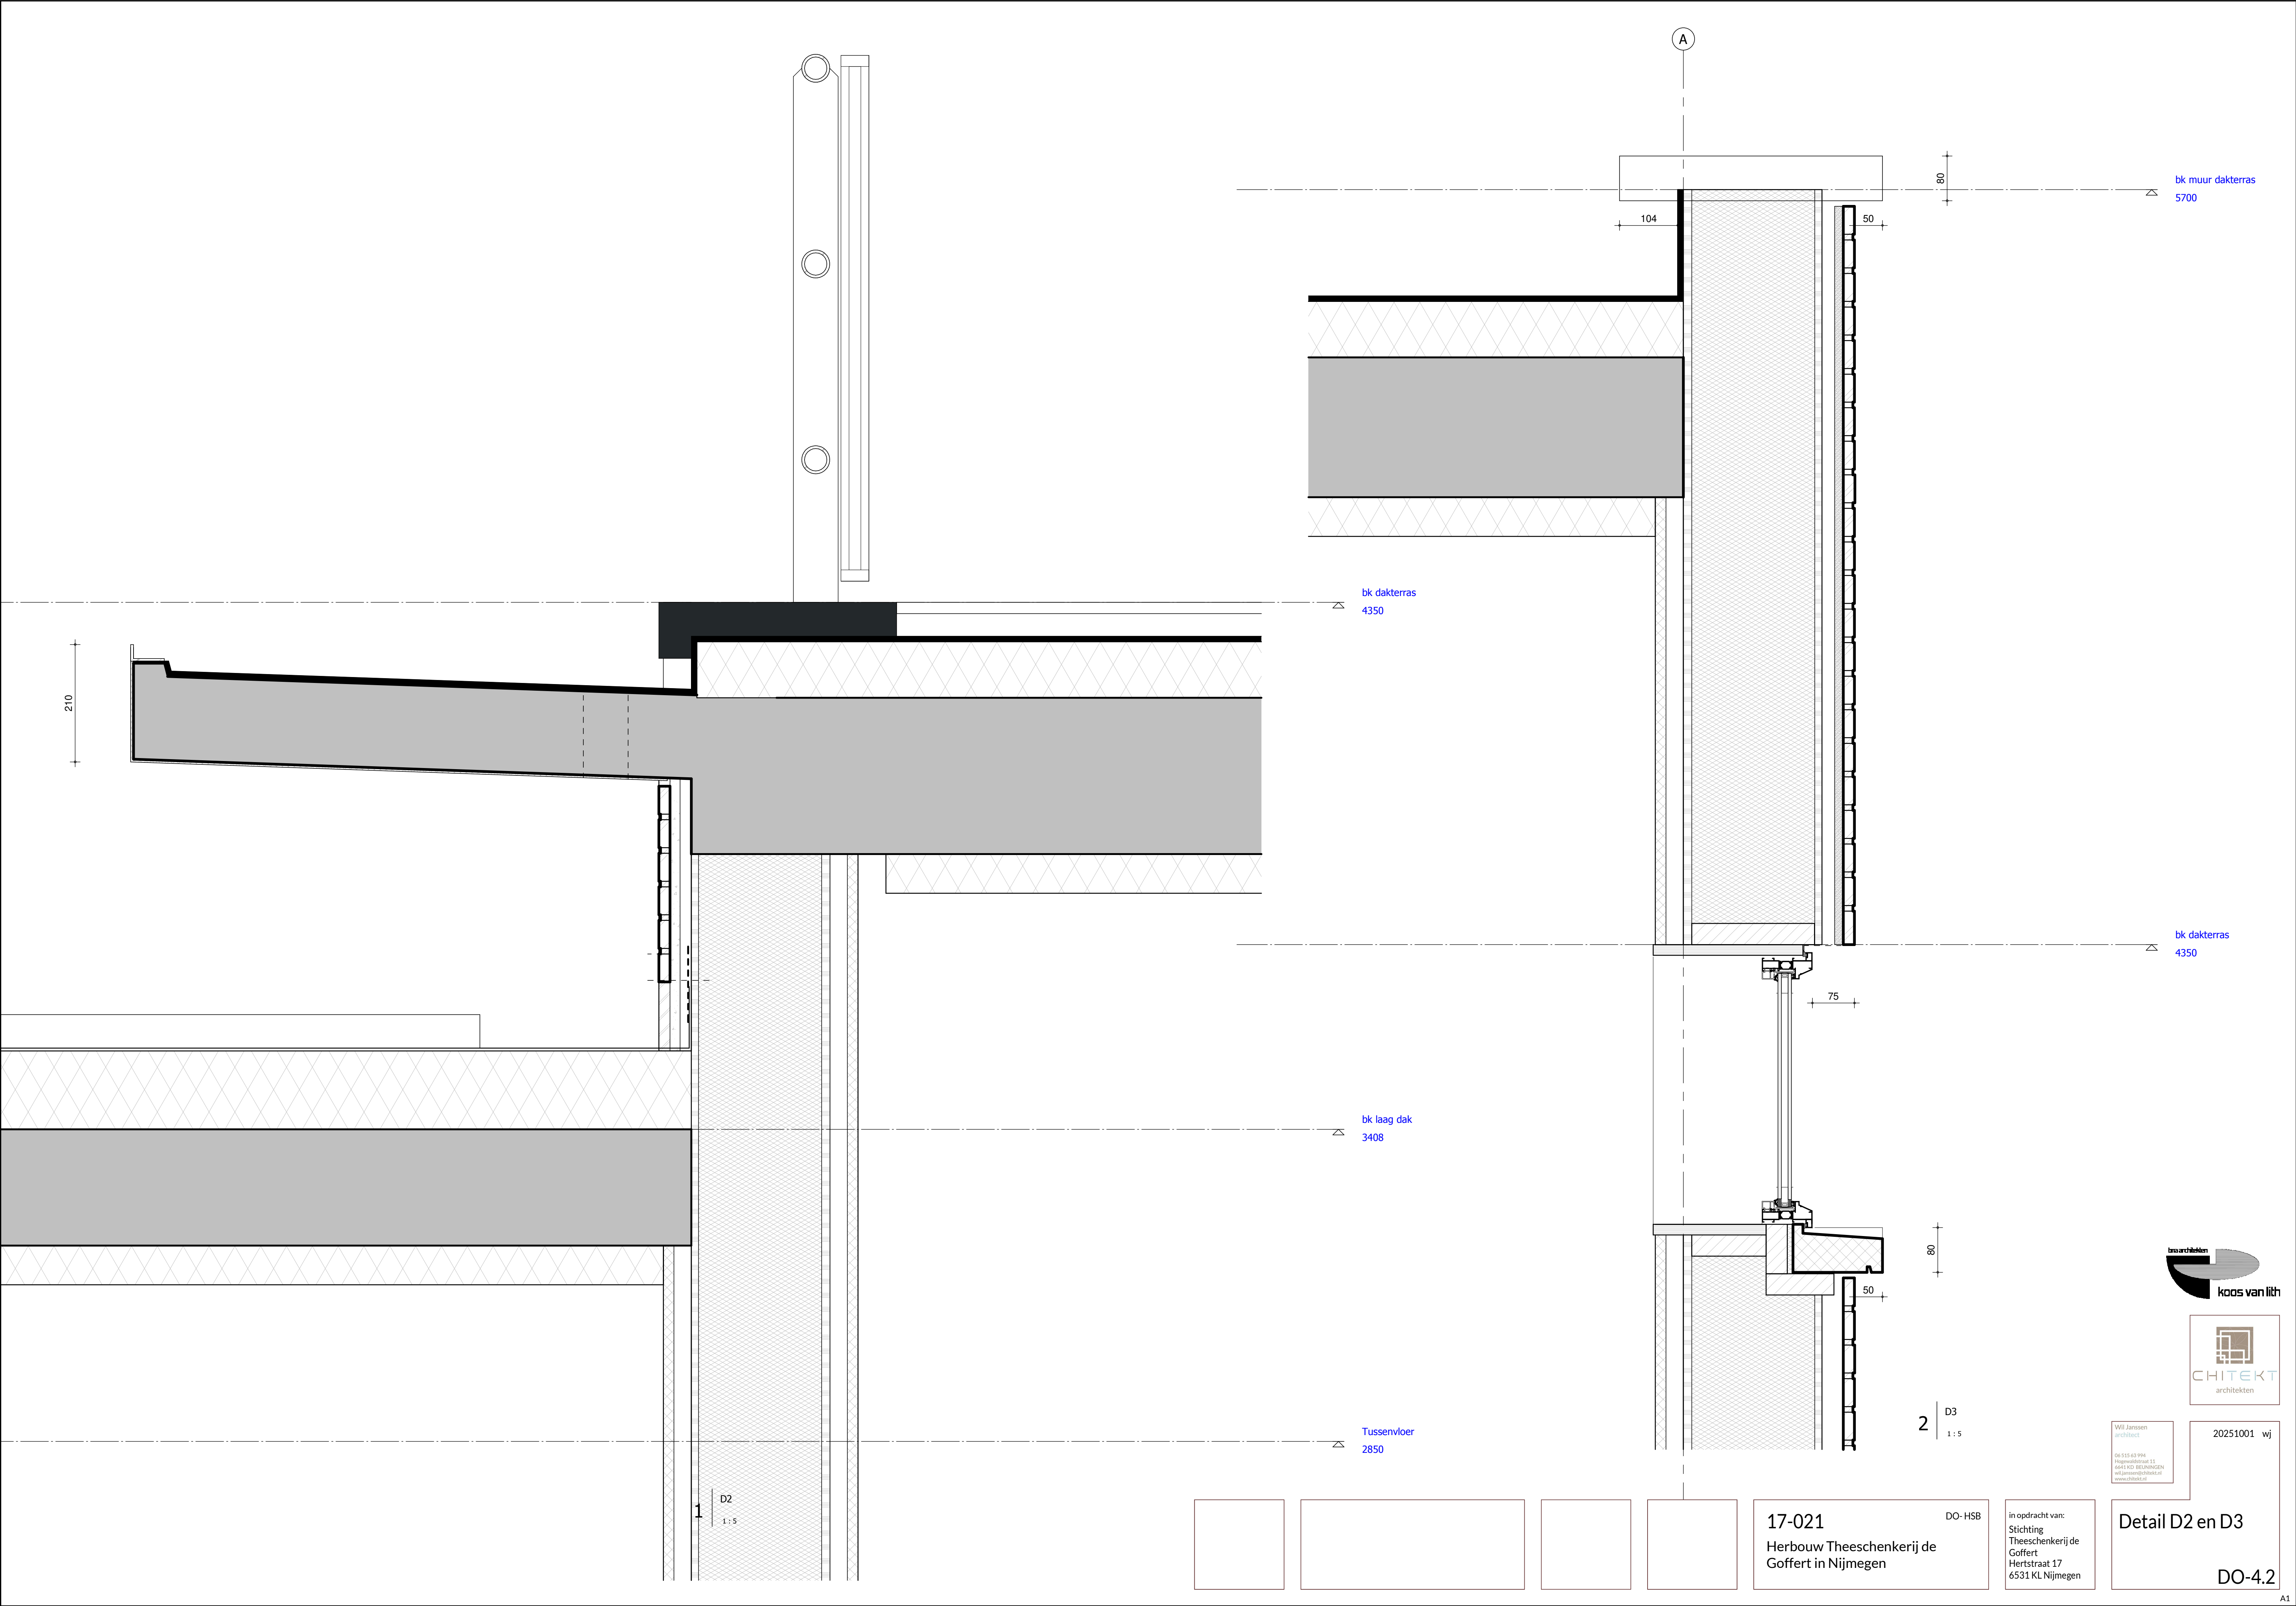

Wij Janssen
architect
06 515 63 994
Hagewijkstraat 15
6525 RD Nijmegen
w.j.janssen@chitekt.nl
www.chitekt.nl




20251001 wj

Detail D2 en D3

DO-4.2

17-021 DO- HSB
Herbouw Theeschenkerij de
Goffert in Nijmegen

in opdracht van:
Stichting
Theeschenkerij de
Goffert
Hertstraat 17
6531 KL Nijmegen

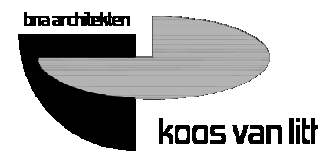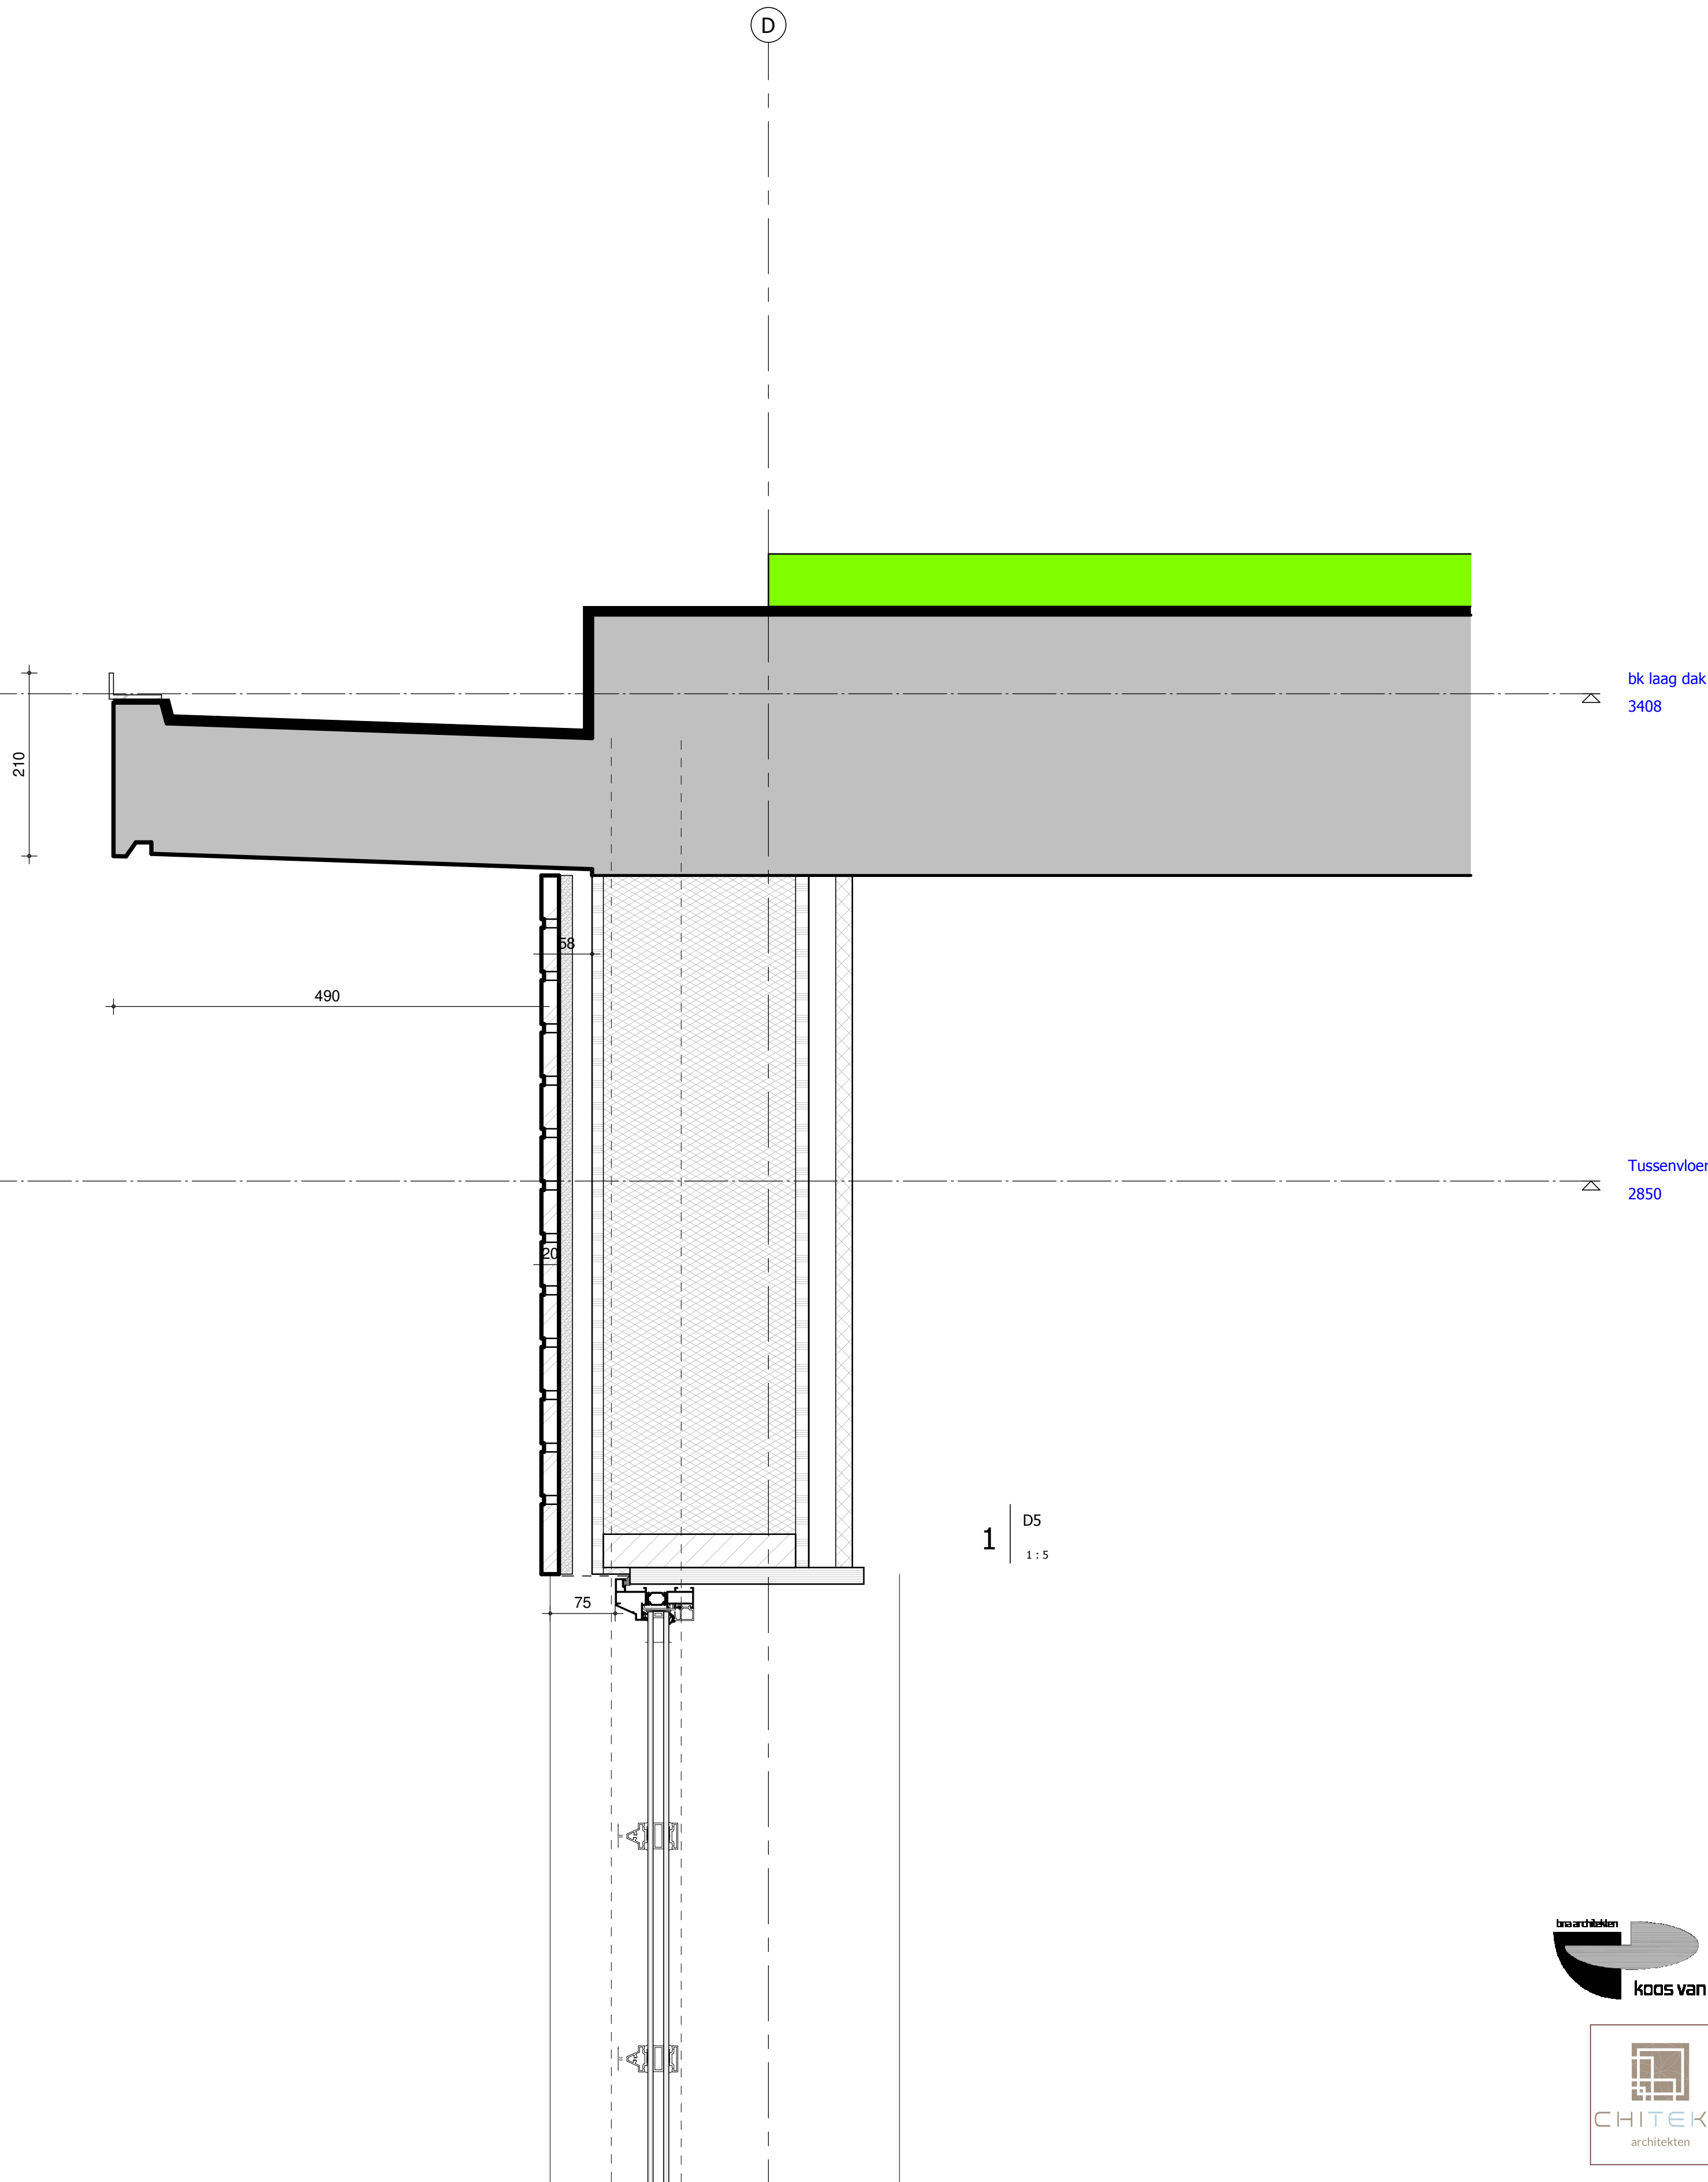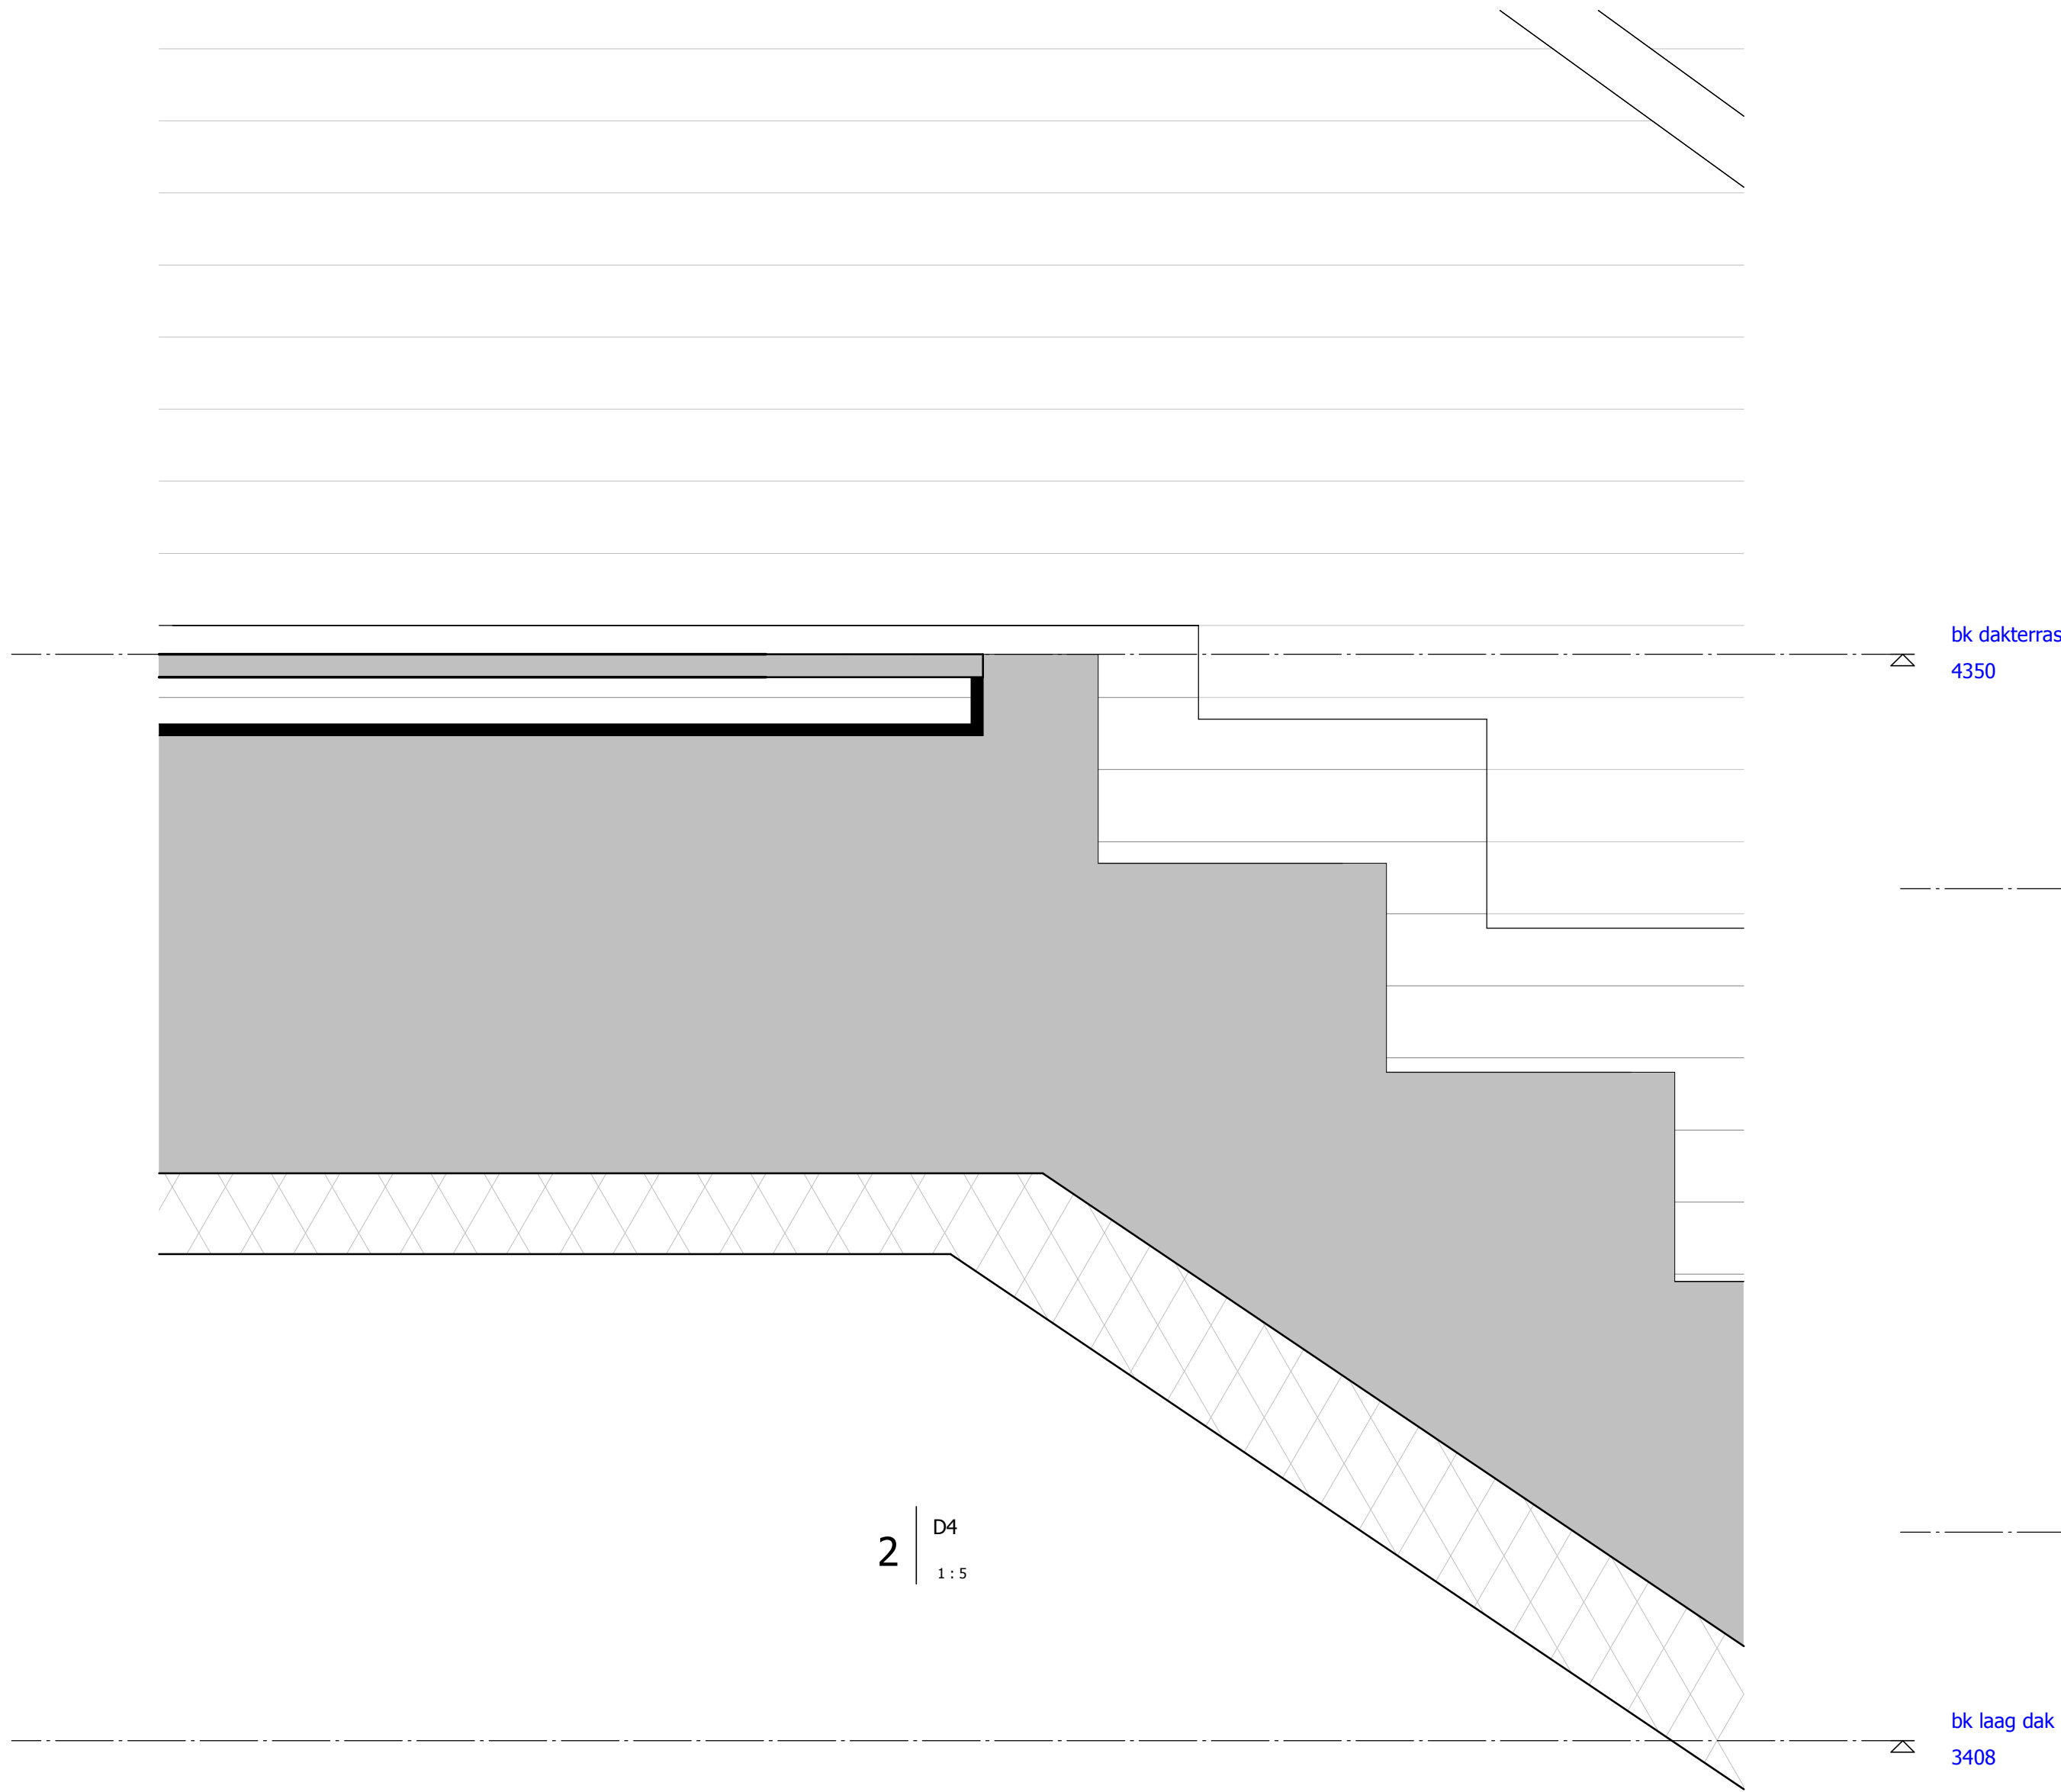

Wij Janssen
architect
06 515 61 994
Hagewijkstraat 11
6525 RD Nijmegen
w.janssen@chitekt.nl
www.chitekt.nl

20251001 wj

17-021 DO- HSB
Herbouw Theeschenkerij de
Goffert in Nijmegen

in opdracht van:
Stichting
Theeschenkerij de
Goffert
Hertstraat 17
6531 KL Nijmegen

Detail D4 en D5

DO-4.3

A1



Het auteursrecht wordt voorbehouden overeenkomstig de wet CAD-tekeningen: geen handtekeningverplichtingen.
Niets uit deze tekening mag overgenomen worden zonder toestemming van onze opdrachtgever en/of ons bureau.



251001 wj

opdracht van:
Stichting
Theeschenkerij de
Goffert
Hertstraat 17
6531 KL Nijmegen

DO-4.4

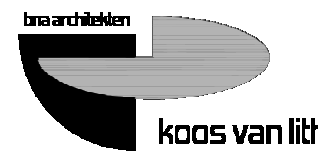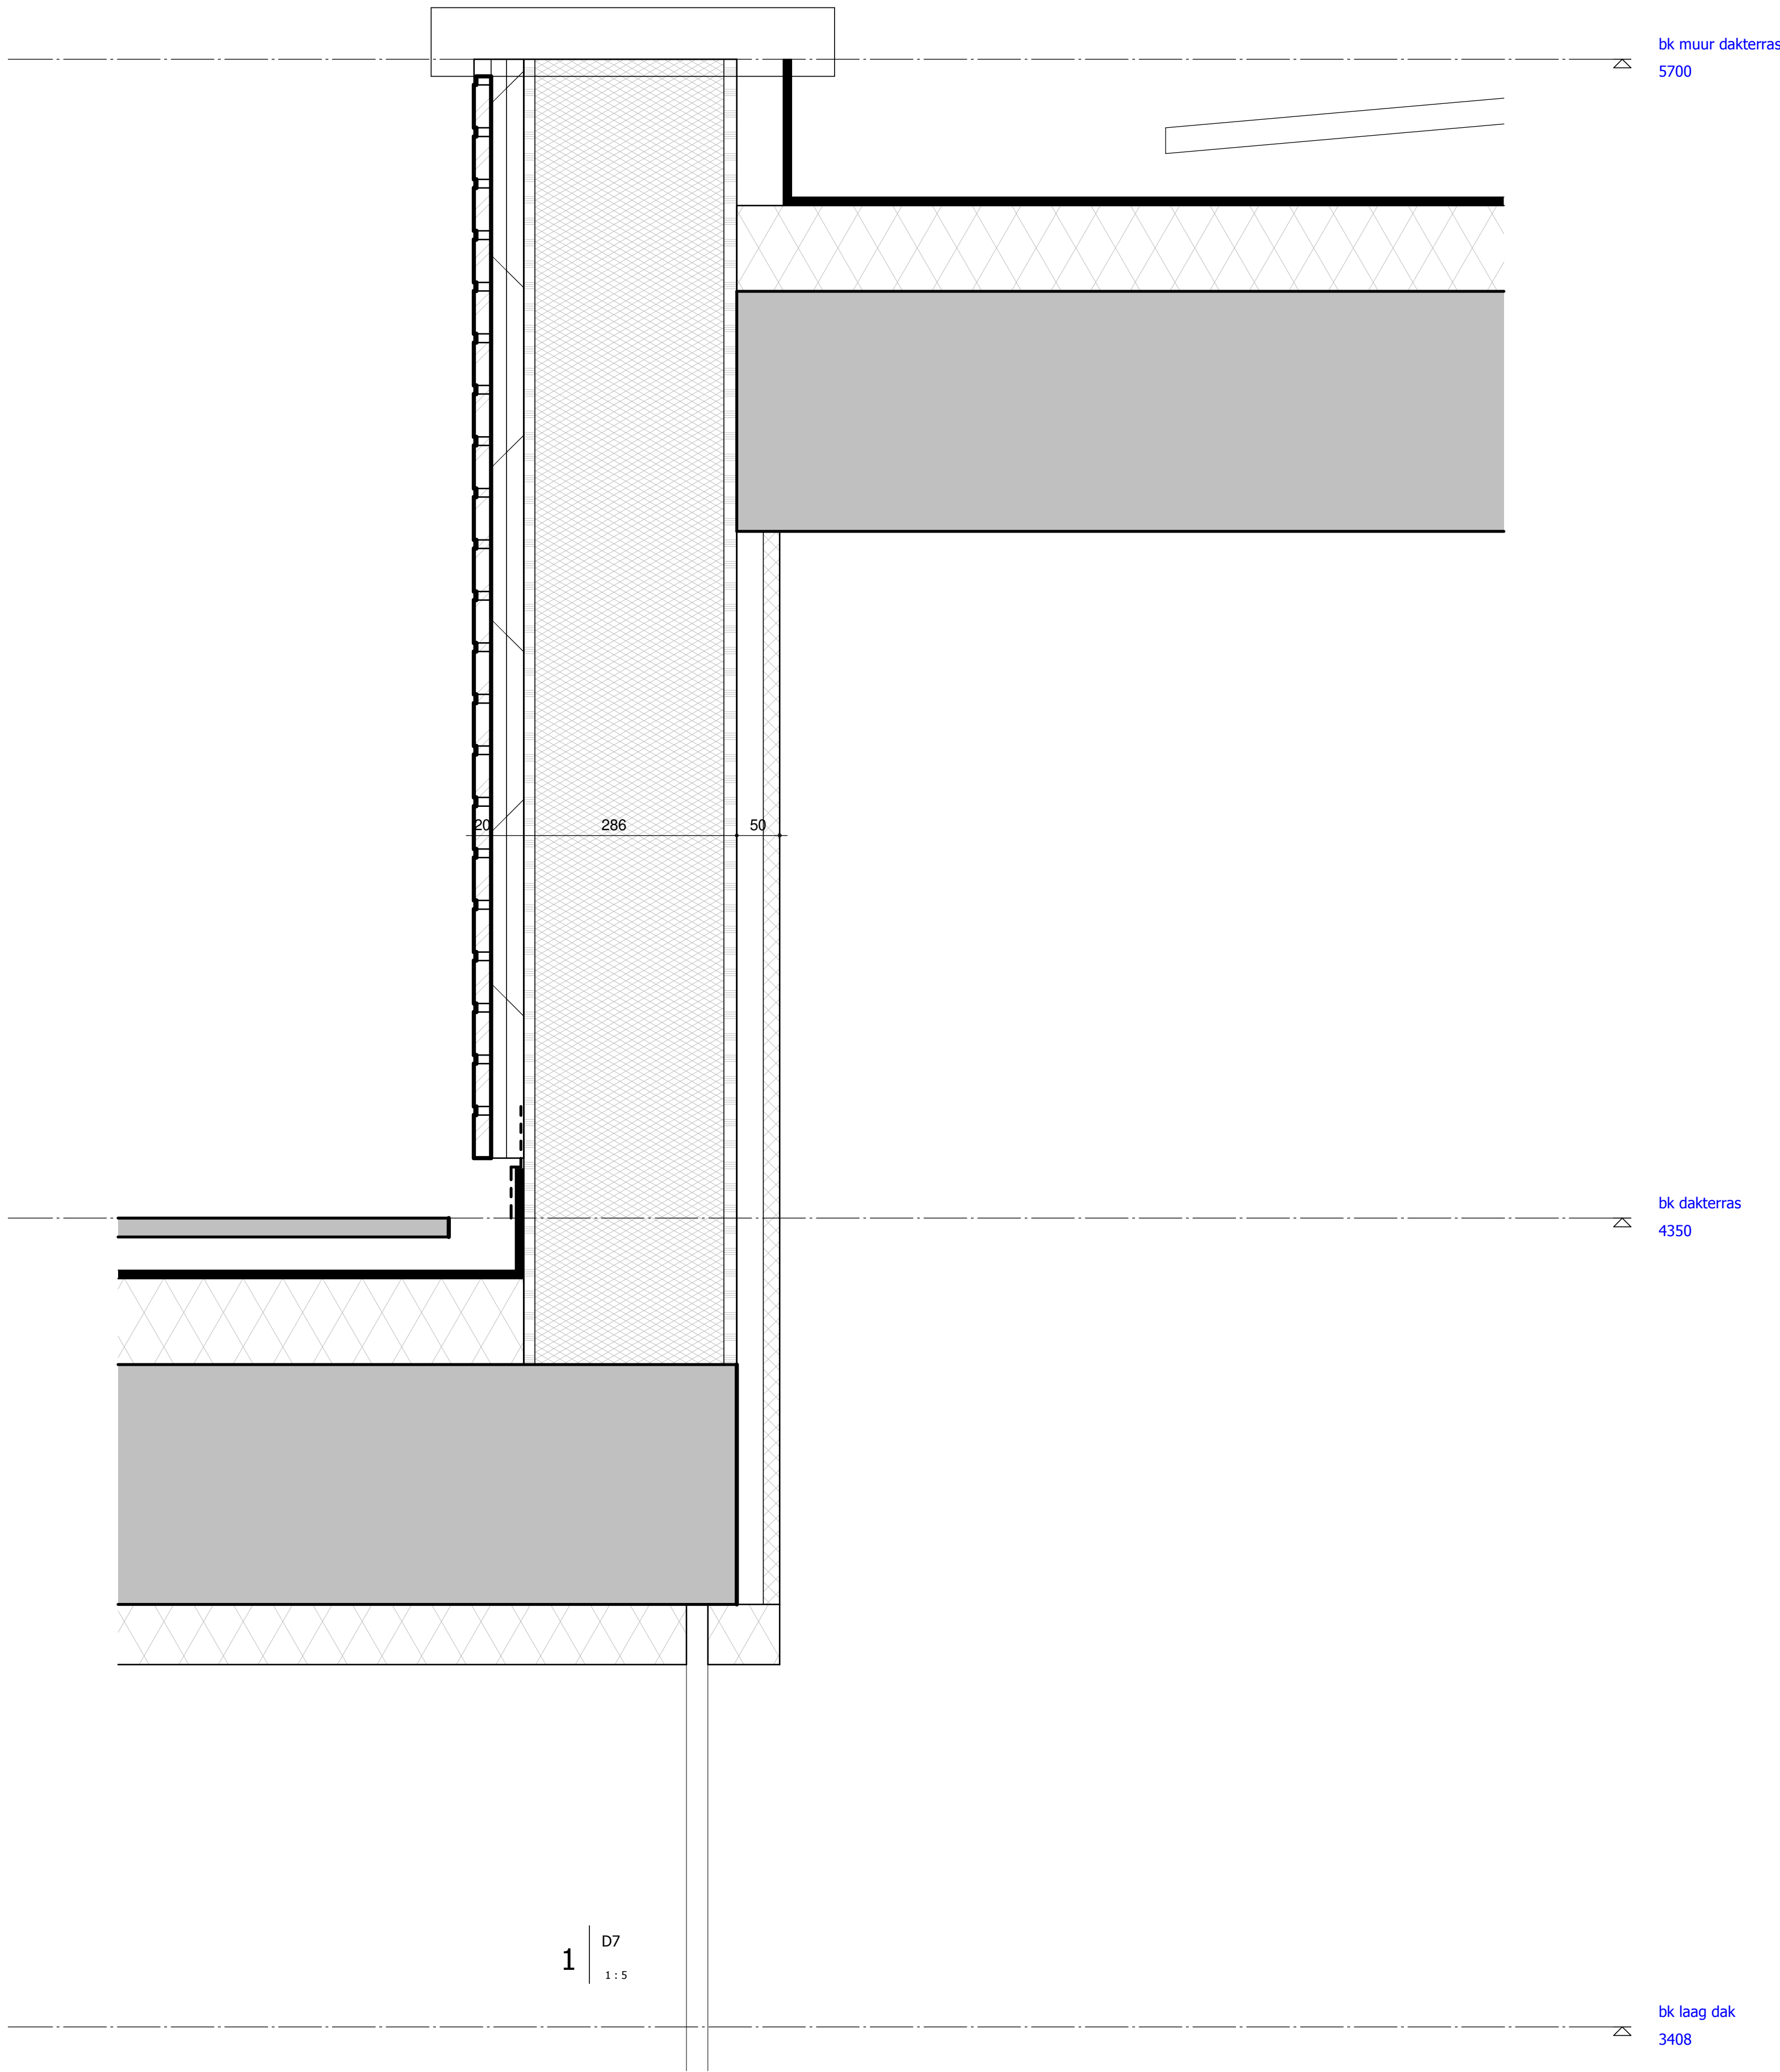



Wij Janssen
architect
06 515 61 994
Hagewijkstraat 11
6525 RD Nijmegen
w.janssen@chitekt.nl
www.chitekt.nl

20251001 wj

17-021 DO- HSB
Herbouw Theeschenkerij de
Goffert in Nijmegen

in opdracht van:
Stichting
Theeschenkerij de
Goffert
Hertstraat 17
6531 KL Nijmegen

Detail D7
DO-4.5

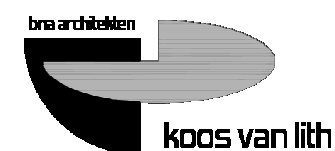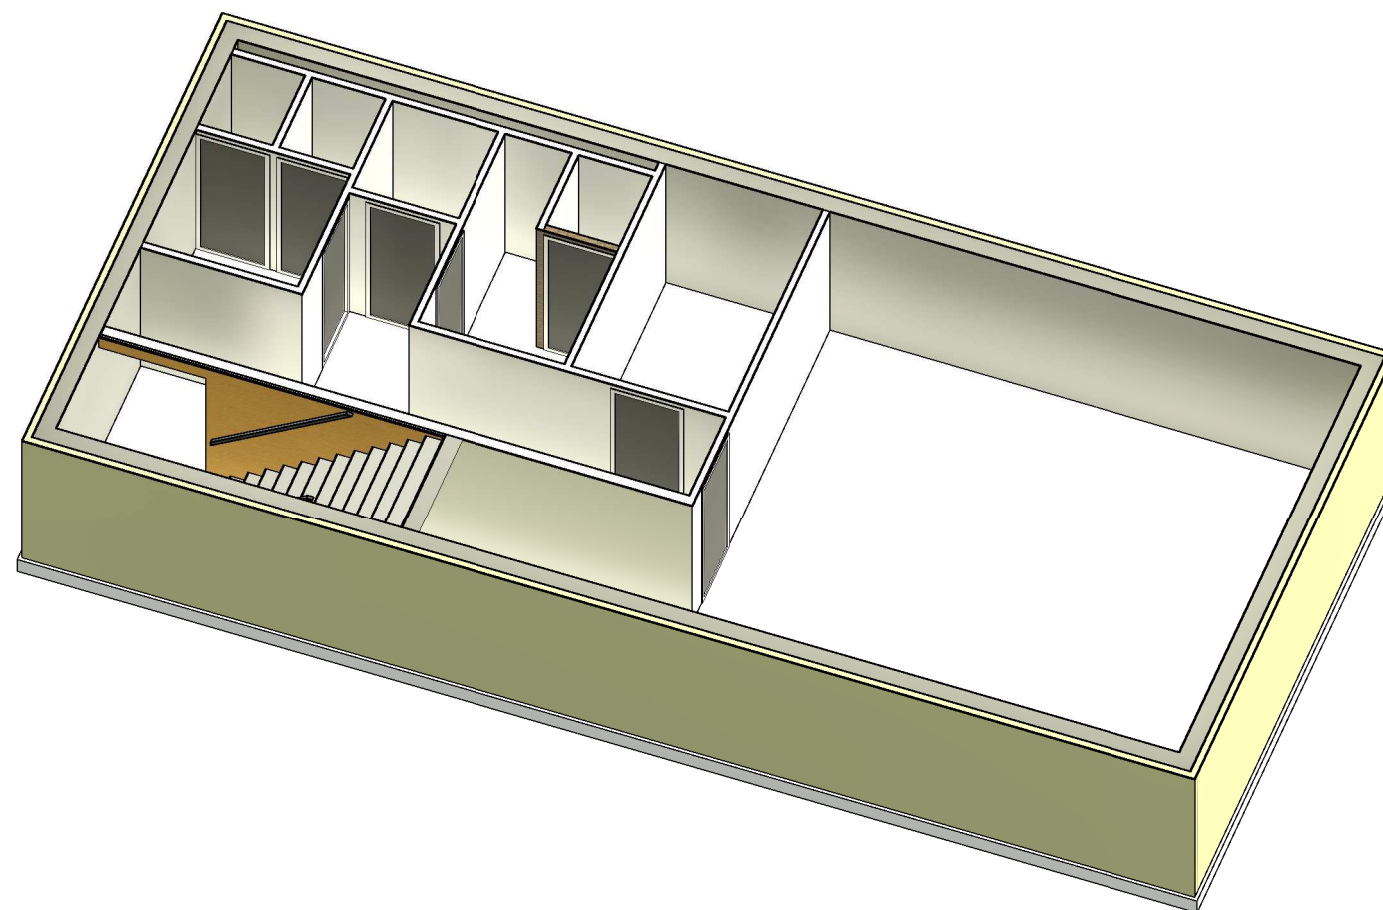

Wij Janssen
architect

06 515 63 994
Hogewaldstraat 11
6641 KD BEUNINGEN
wij.janssen@chitekt.nl
www.chitekt.nl

20251001 wij

17-021


DO- HSB

Herbouw Theeschenkerij de
Goffert in Nijmegen

in opdracht van:
Stichting
Theeschenkerij de
Goffert
Hertstraat 17
6531 KL Nijmegen

3D impressie
kelder

DO-5.1

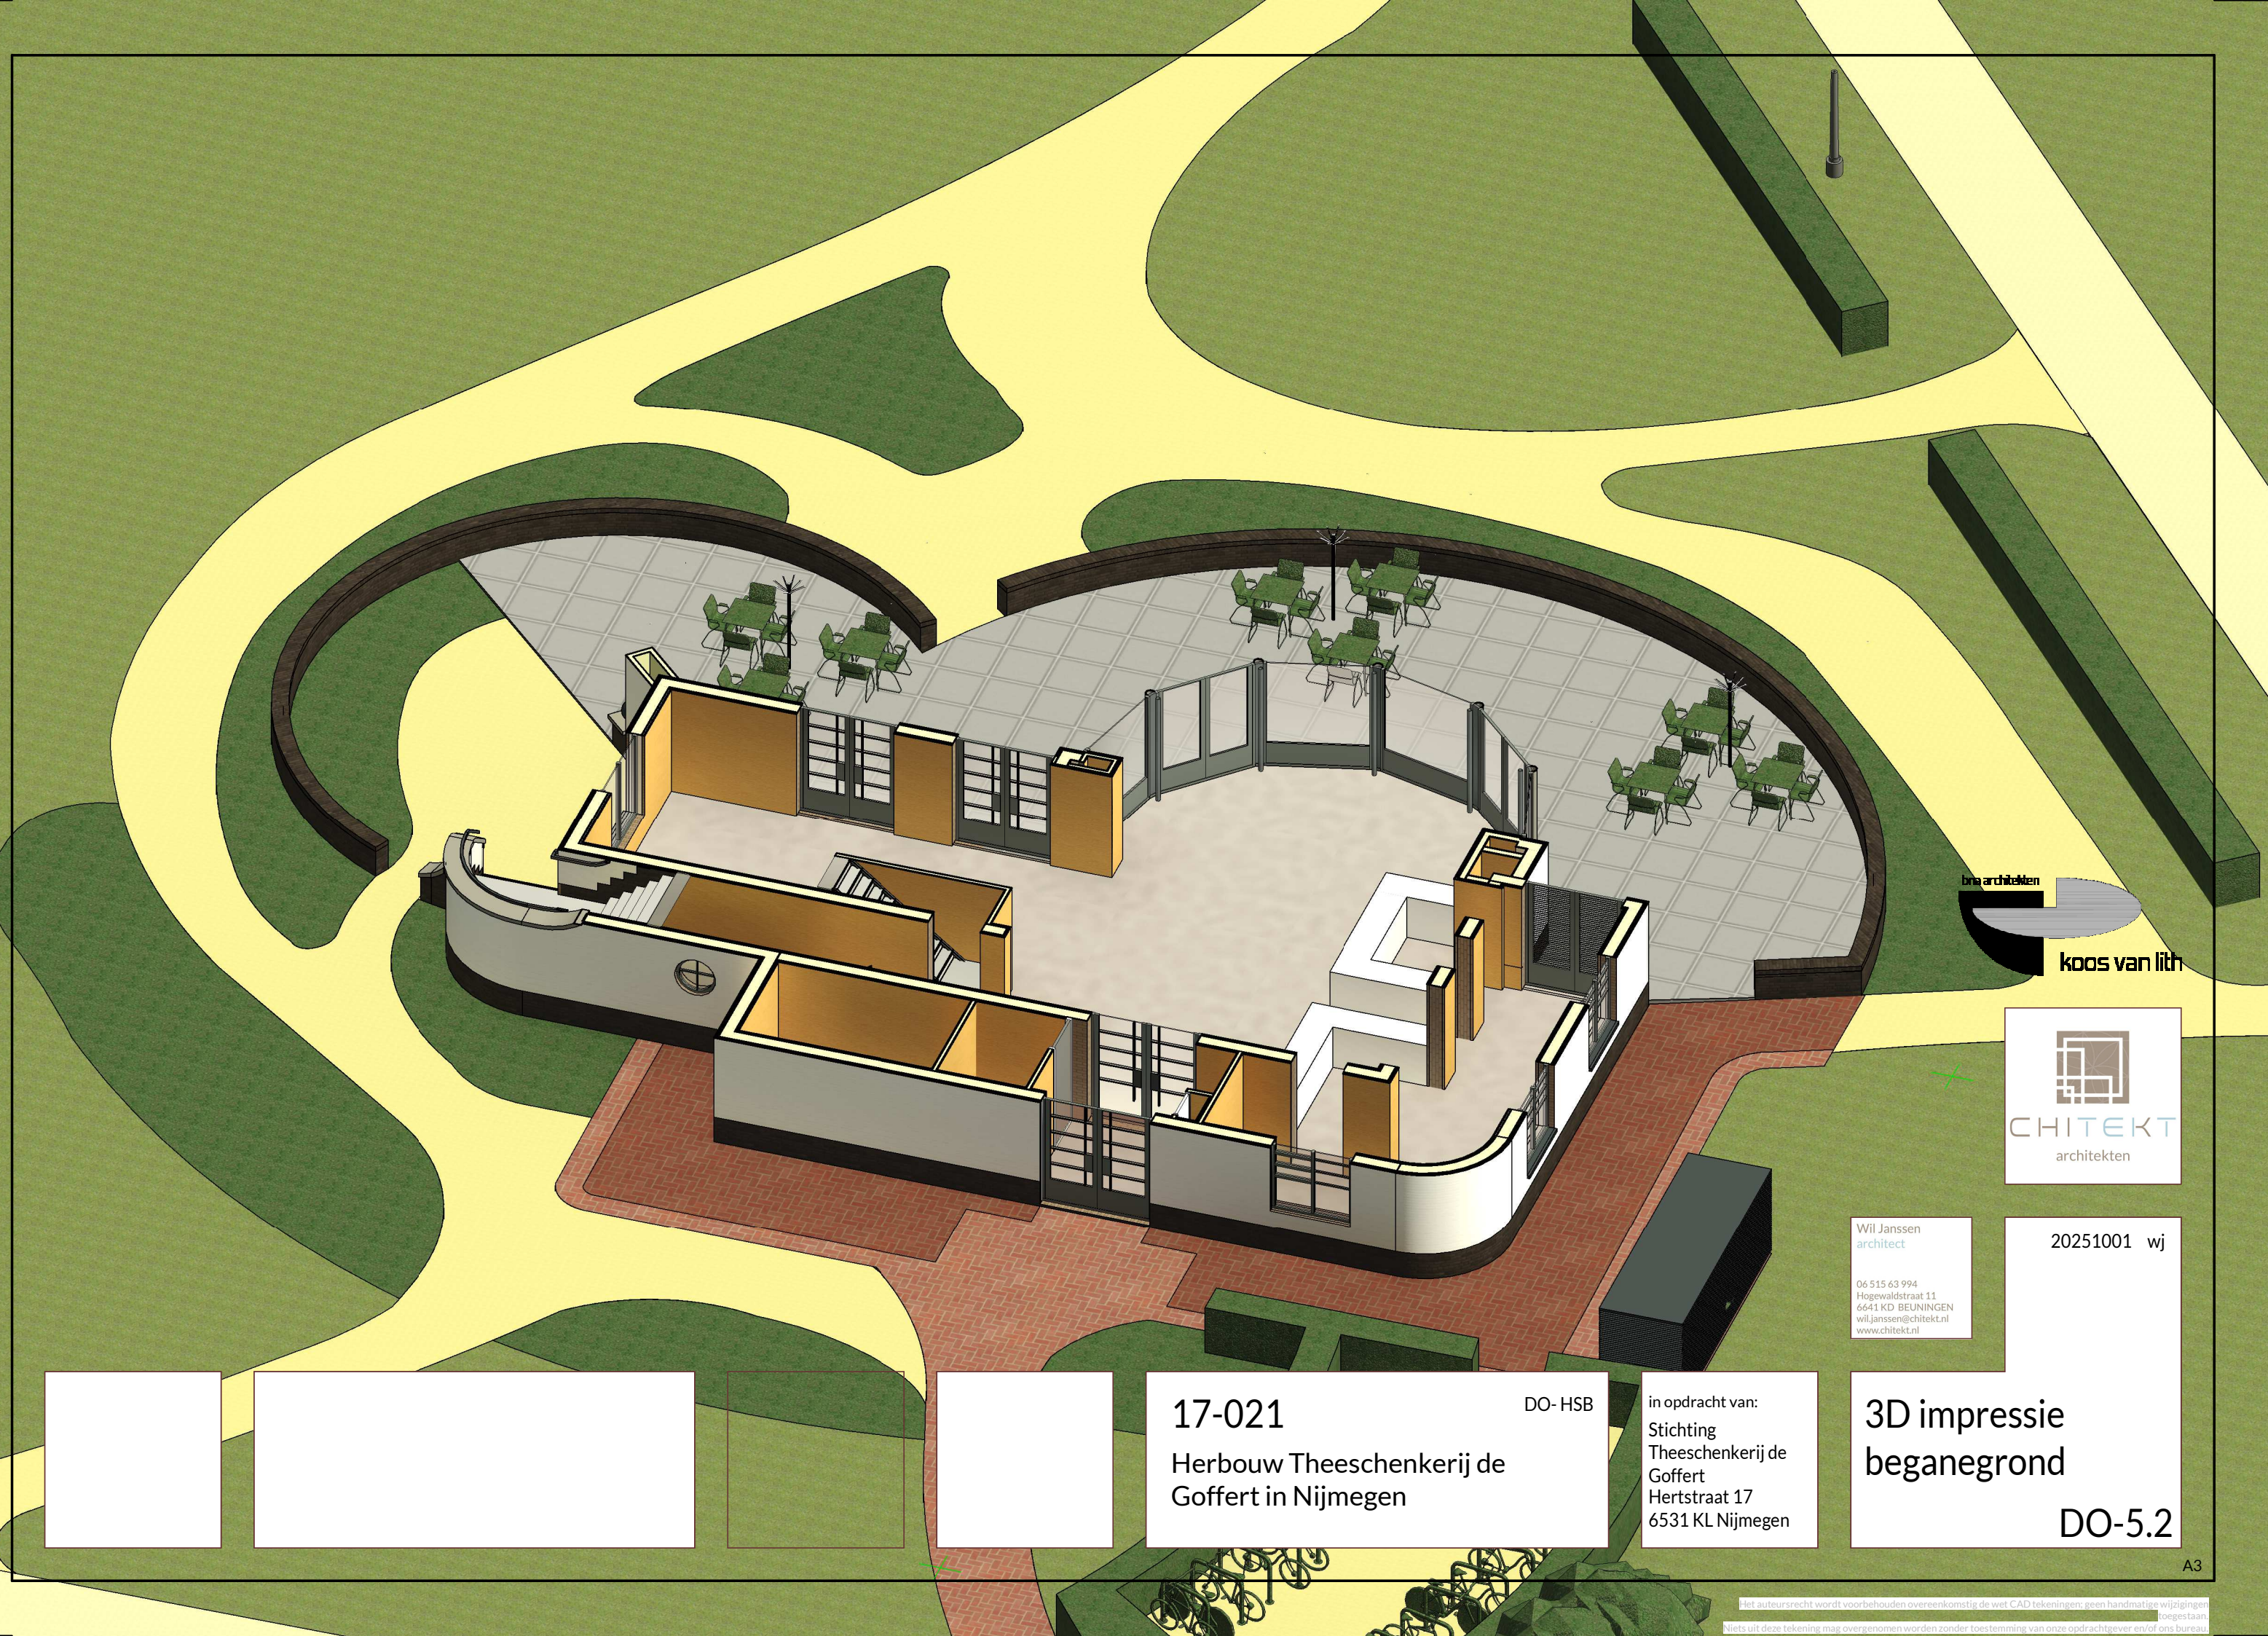

bna architecten

koos van lith


CHITEKT
architecten

Wil Janssen
architect

06 515 63 994
Hogewaldstraat 11
6641 KD BEUNINGEN
wil.janssen@chitekt.nl
www.chitekt.nl

20251001 wj

17-021

DO- HSB


Herbouw Theeschenkerij de
Goffert in Nijmegen

in opdracht van:
Stichting
Theeschenkerij de
Goffert
Hertstraat 17
6531 KL Nijmegen

3D impressie
beganeground

DO-5.2

A3

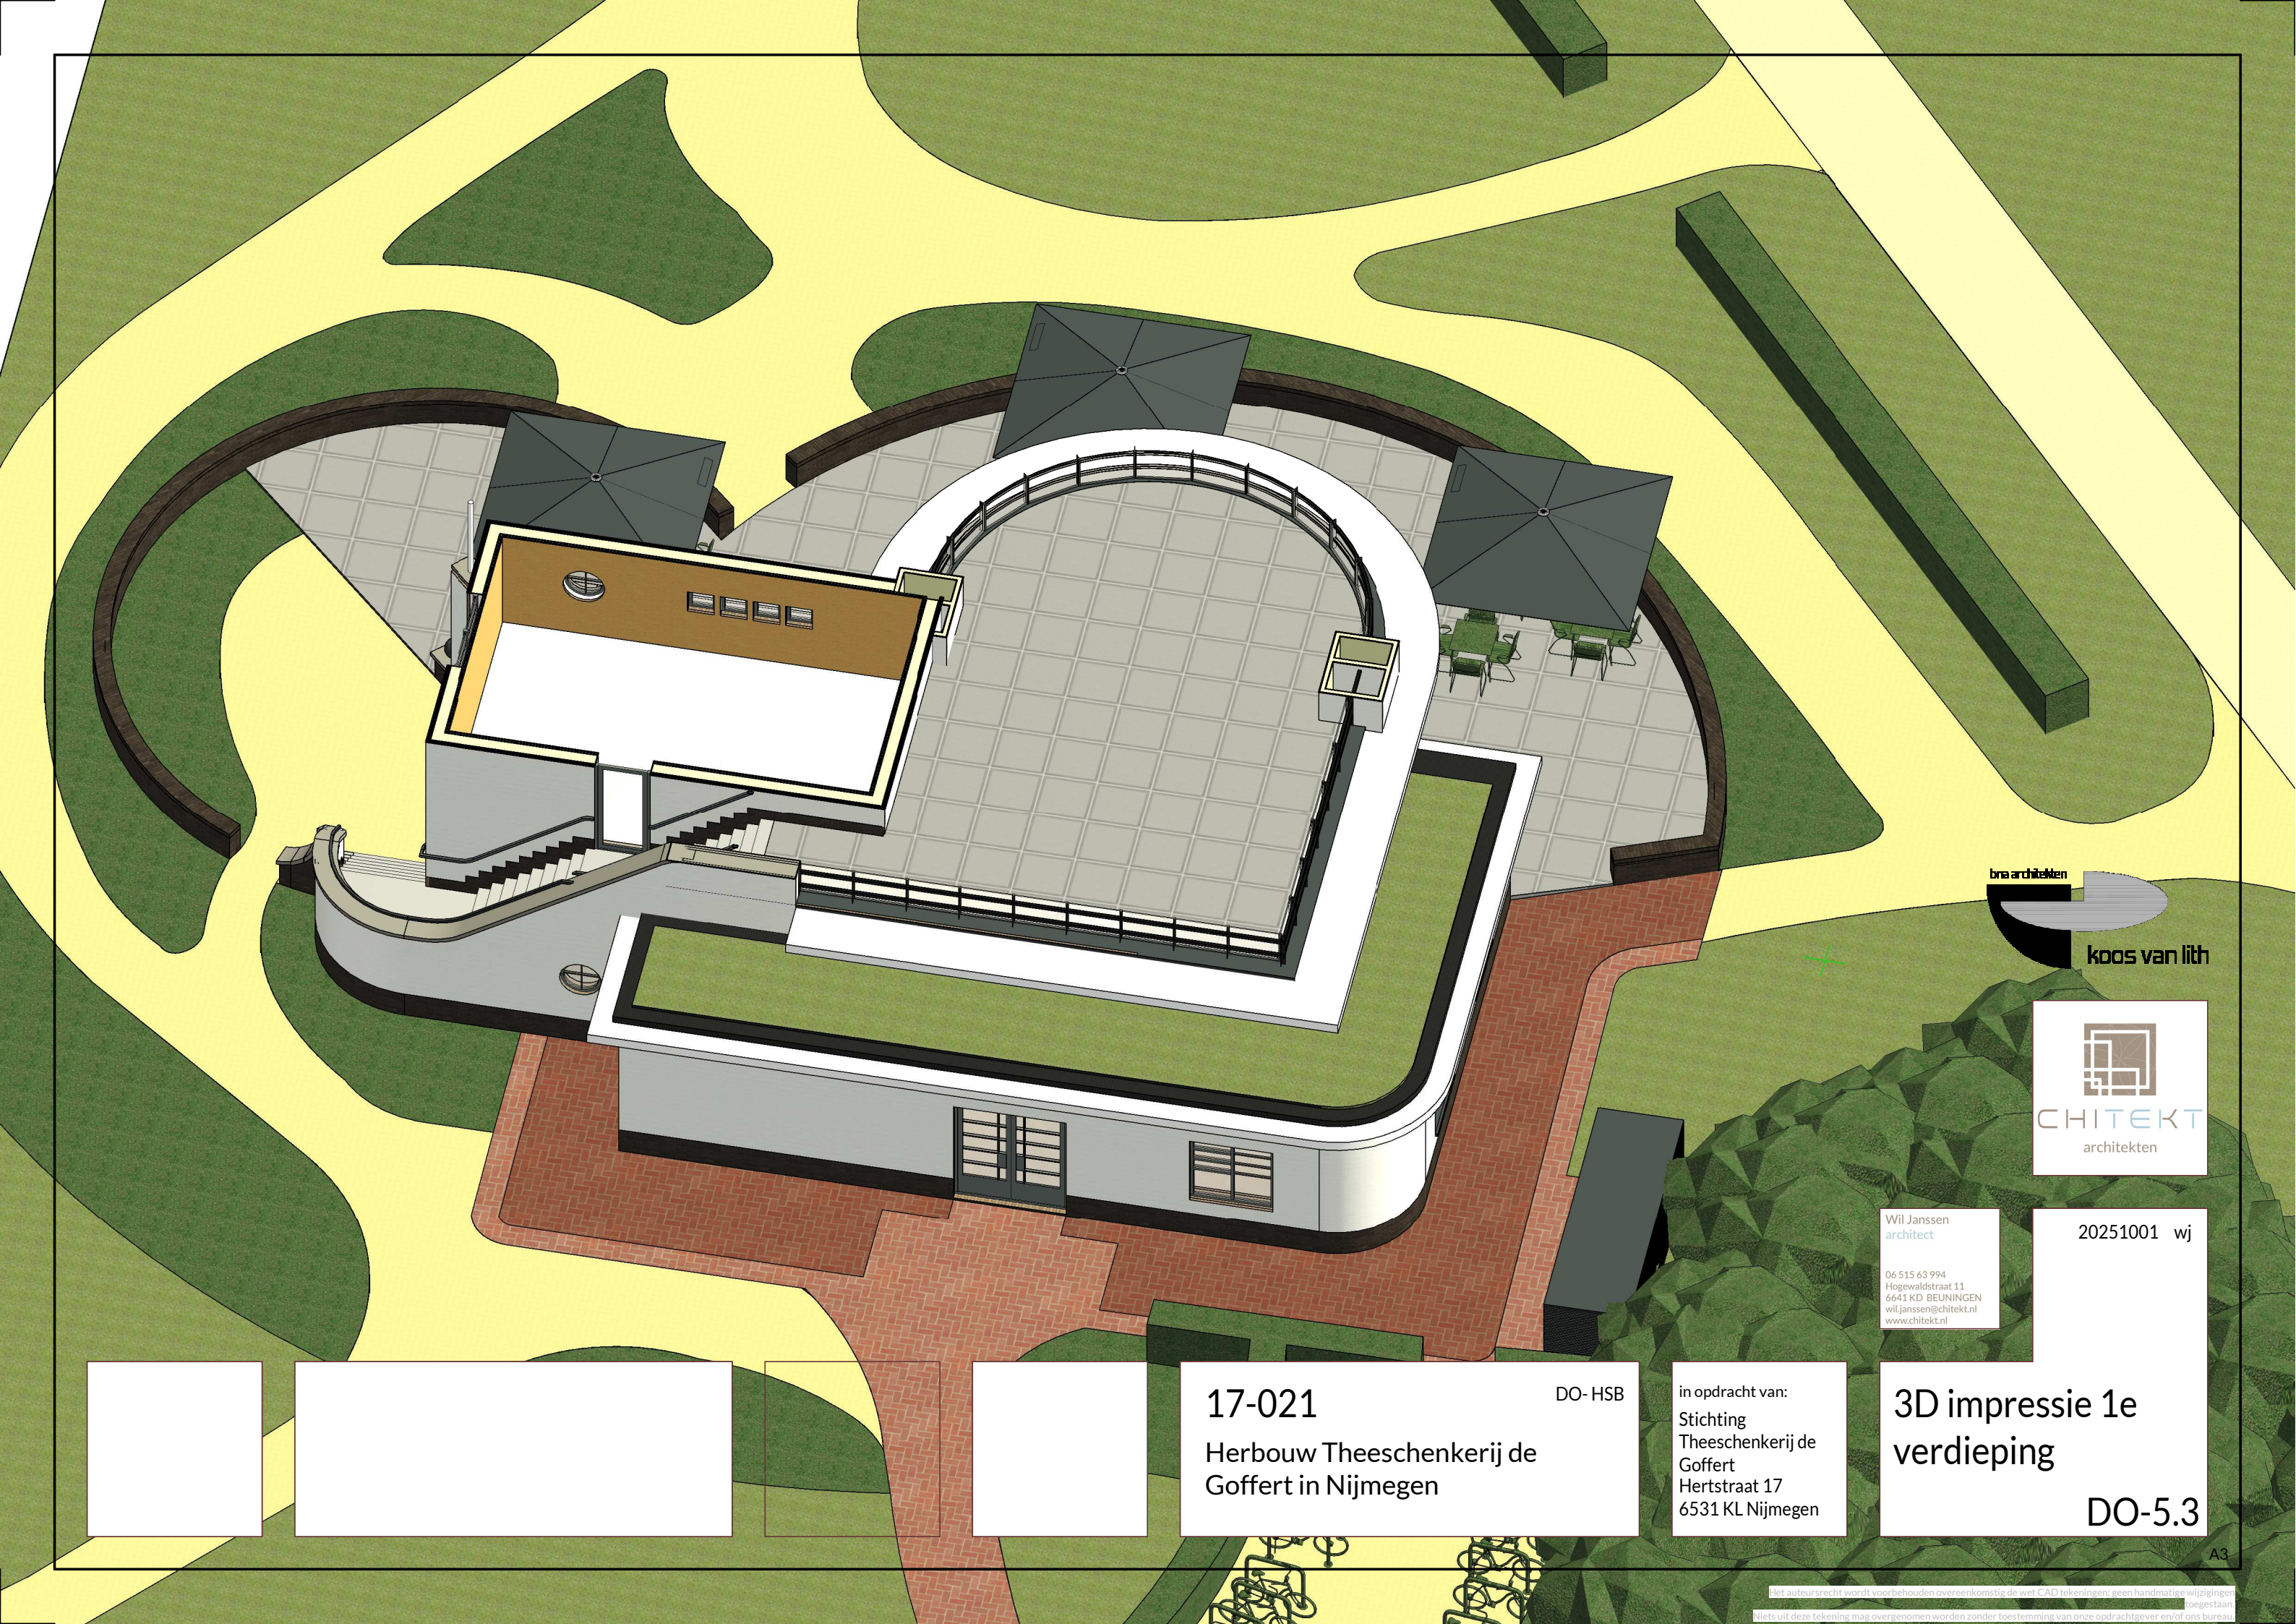

bra architecten
koos van lith




Wij Janssen
architect
06 515 63 994
Hogewaldstraat 11
6641 KD BEUNINGEN
wij.janssen@chitekt.nl
www.chitekt.nl

20251001 wij

3D impressie 1e
verdieping
DO-5.3

17-021 DO- HSB
Herbouw Theeschenkerij de
Goffert in Nijmegen

in opdracht van:
Stichting
Theeschenkerij de
Goffert
Hertstraat 17
6531 KL Nijmegen

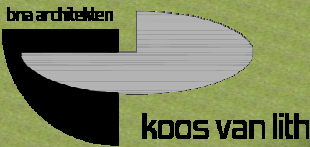

Wij Janssen
architect

06 515 63 994
Hogewaldstraat 11
6641 KD BEUNINGEN
wij.janssen@chitekt.nl
www.chitekt.nl

20251001 wij

17-021
Herbouw Theeschenkerij de
Goffert in Nijmegen

DO- HSB

in opdracht van:
Stichting
Theeschenkerij de
Goffert
Hertstraat 17
6531 KL Nijmegen

3D impressie
dakoverzicht

DO-5.4